CS 1499 SEE ALSO 1499A, 1499B

Block 10 Original Town of Corvallis, Oregon

Scale 1" = 40'

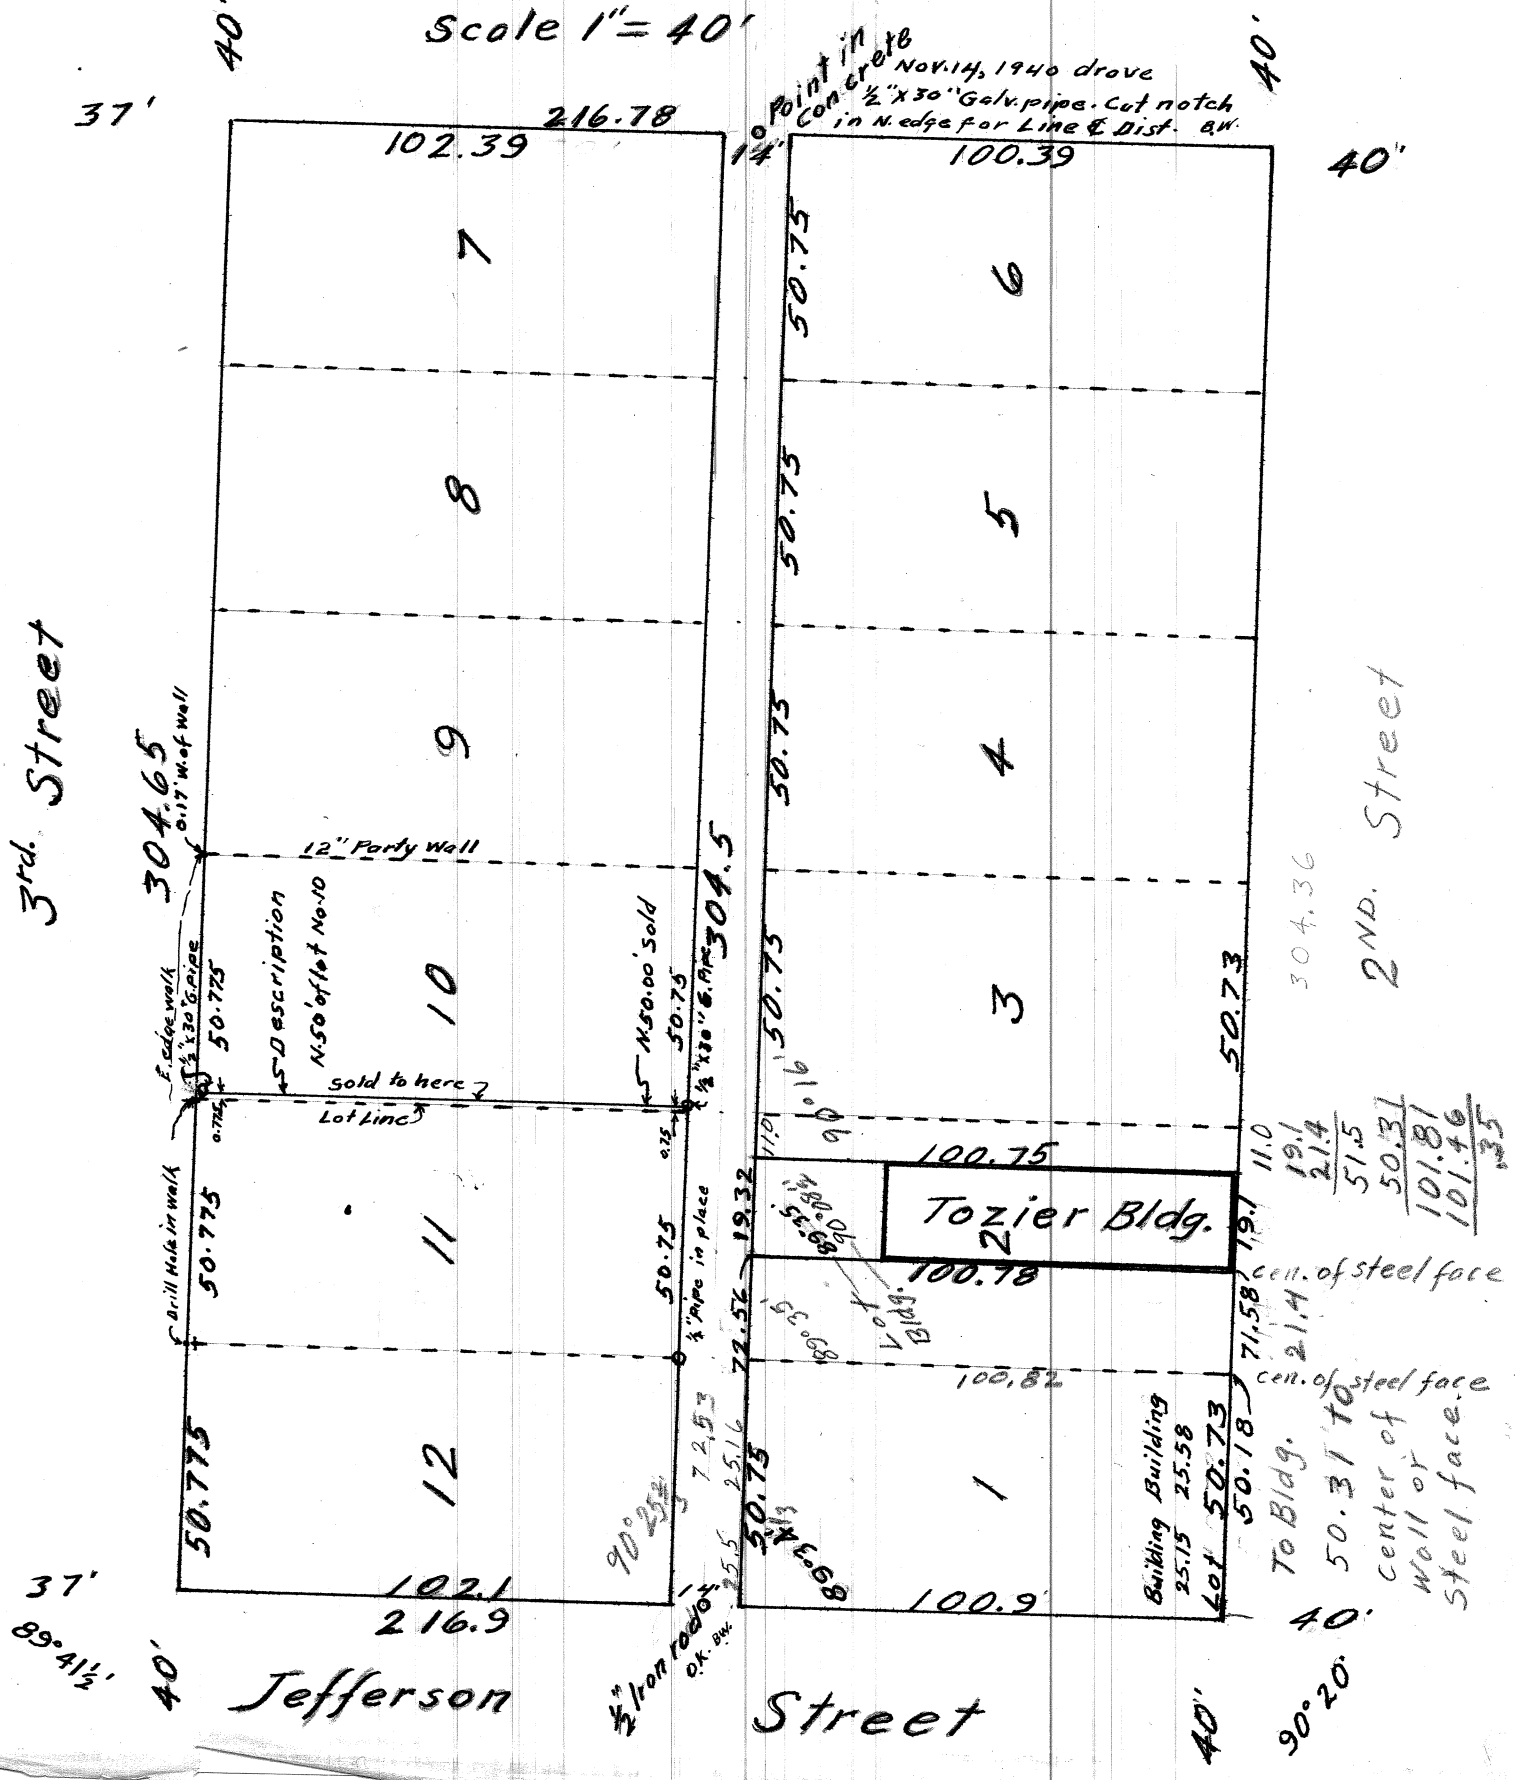
Point in concrete Nov. 14, 1940 drove ½"x30" Galv. pipe. Cut notch in N. edge for Line & Dist. B.W.
40'
37'
216.78
102.39
100.39
14'
1
2
3
4
5
6
7
8
9
10
11
12
50.75
50.775
304.65
304.5
304.36
3rd. Street
2ND. Street
Jefferson Street
12" Party Wall
0.17' W. of wall
Description N.50' of lot No. 10
N.50.00' Sold
sold to here
Lot Line
½"x30" G. Pipe
F. edge walk
Drill Hole in walk
½" pipe in place
½" Iron rod 0.K. B.W.
Tozier Bldg.
100.75
100.78
100.82
100.9
19.32
72.56
71.58
19.1
11.0
21.4
51.5
50.31
101.81
101.46
.35
cen. of steel face
Building 25.15 25.58
Lot 50.18
To Bldg. 50.31' to center of wall or steel face.
102.1
216.9
89°41½'
90°20'
90°25½'
90°16'
90°06'
89°54'
89°59'
89°59'
89°59