11-4
20,21,28,29

00018

County Survey No. 191

Sept 1937
Scale 1" = 4 Ch.
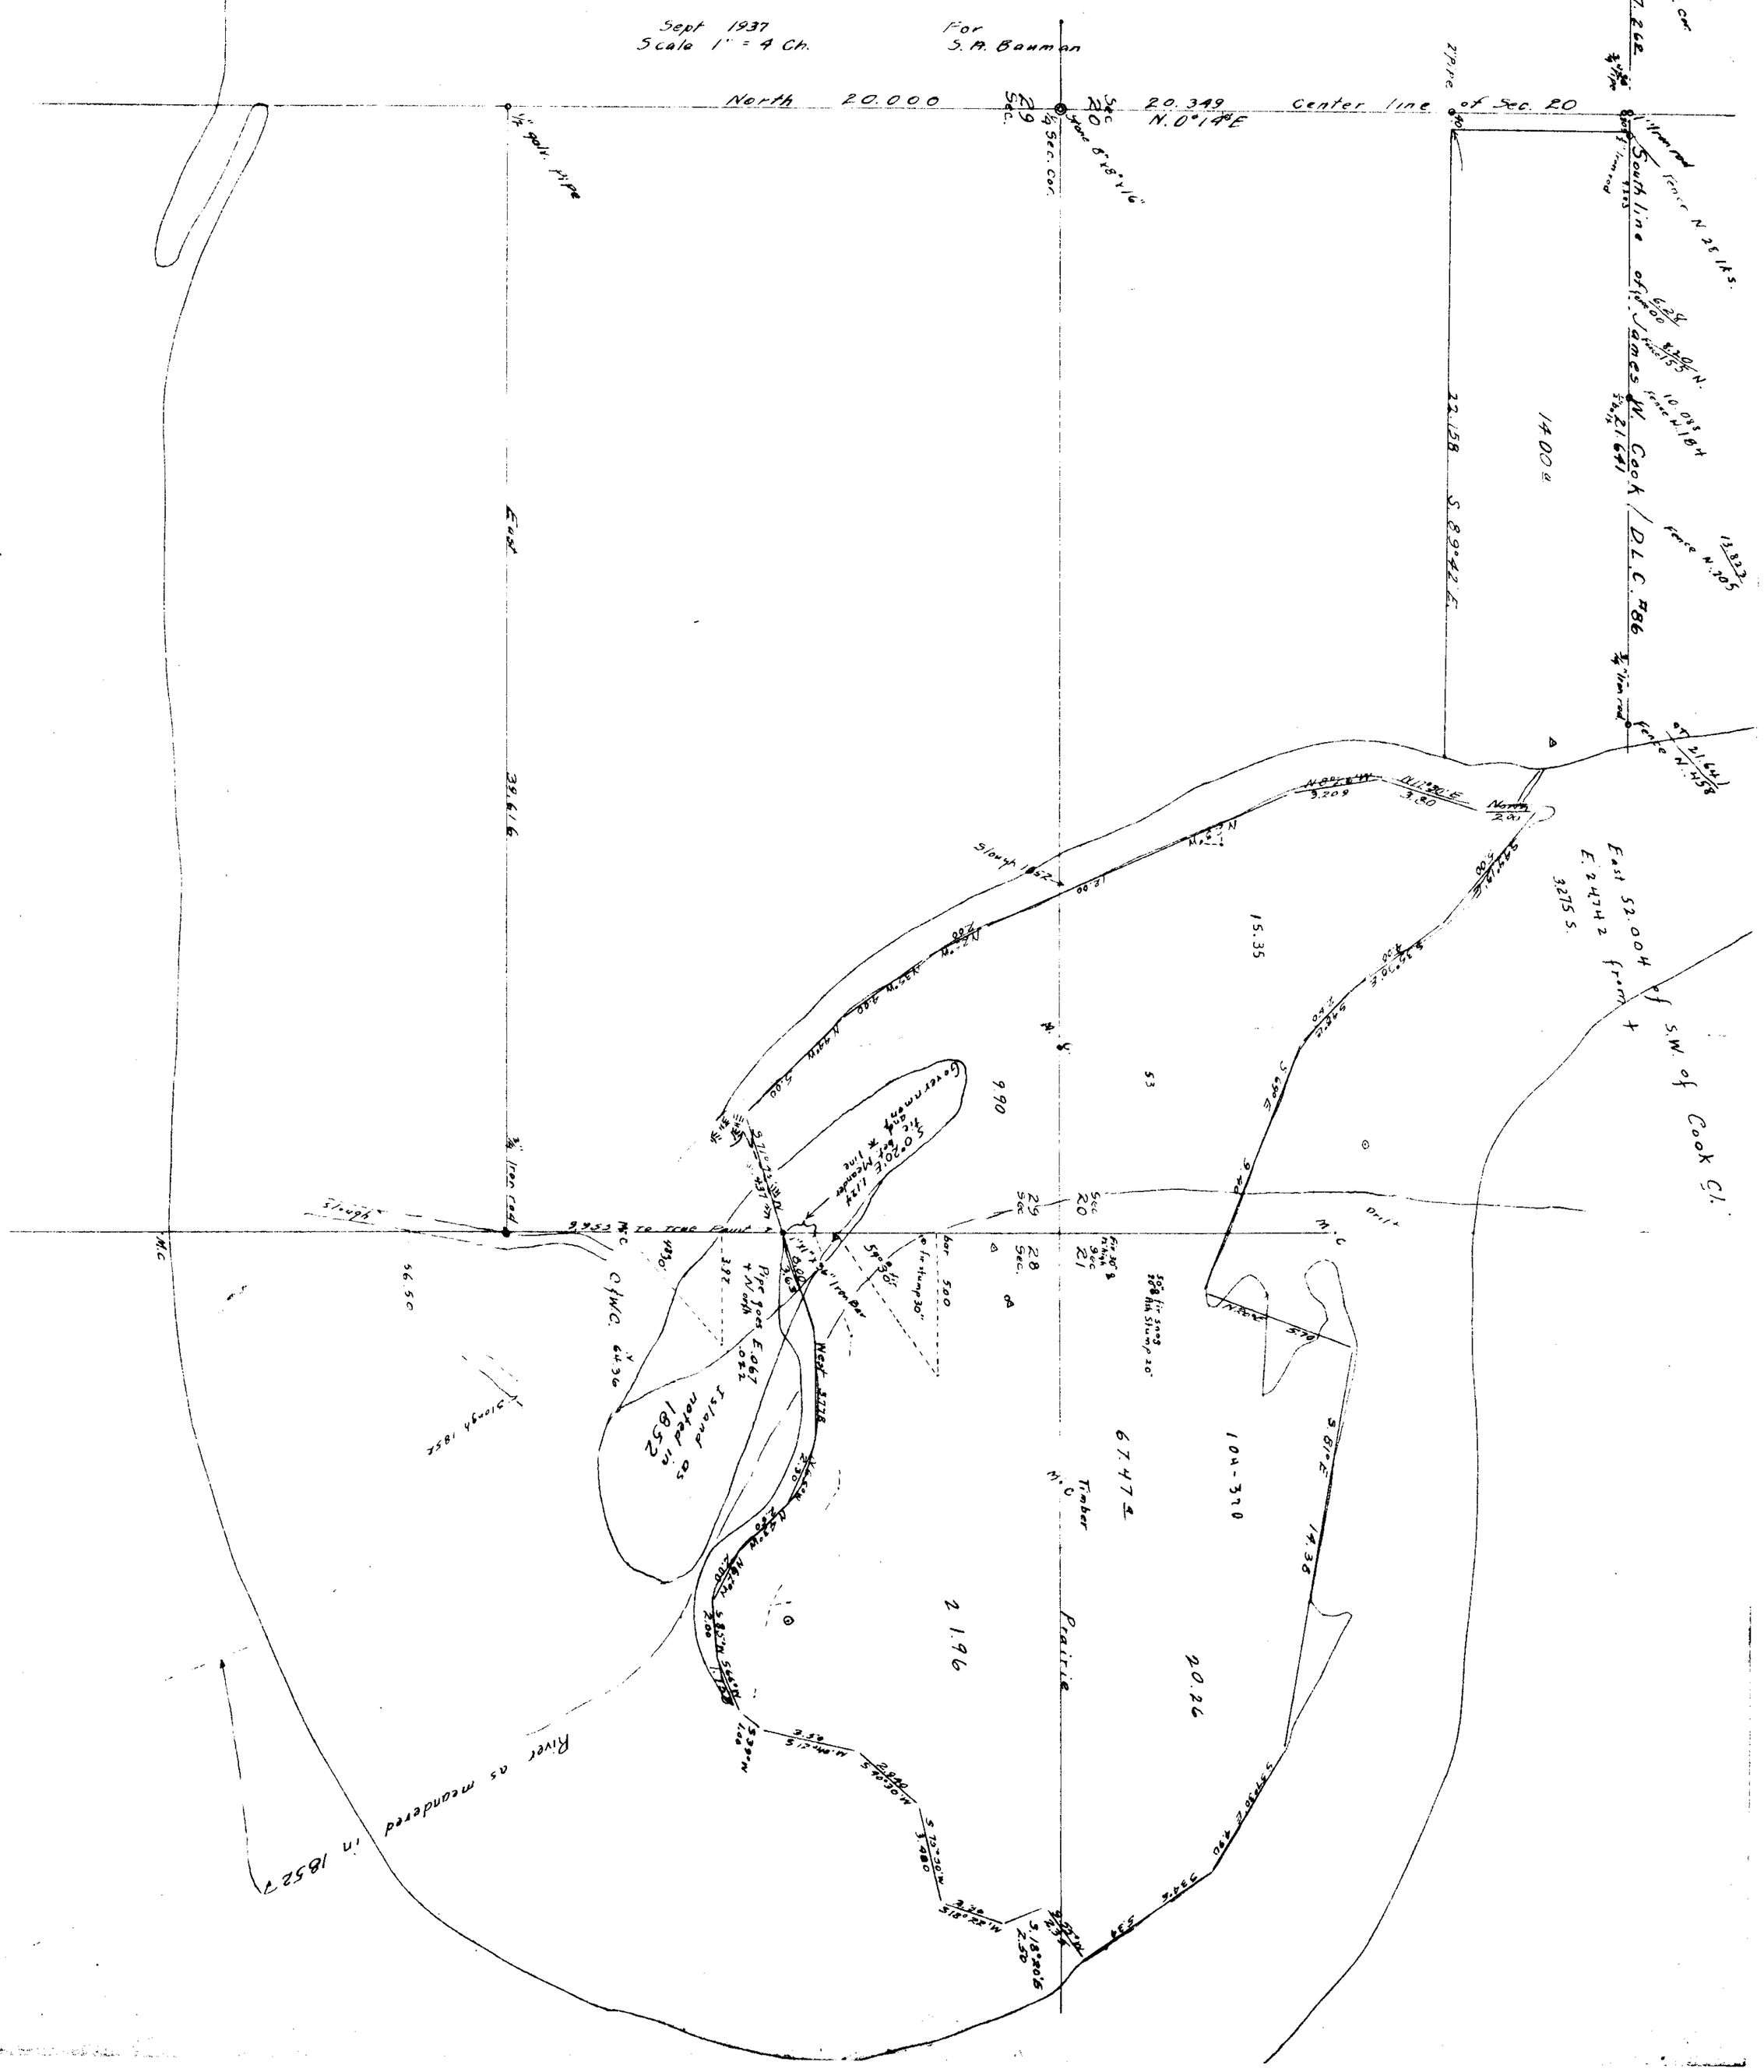
For
S. A. Bauman