11-6 00008
20
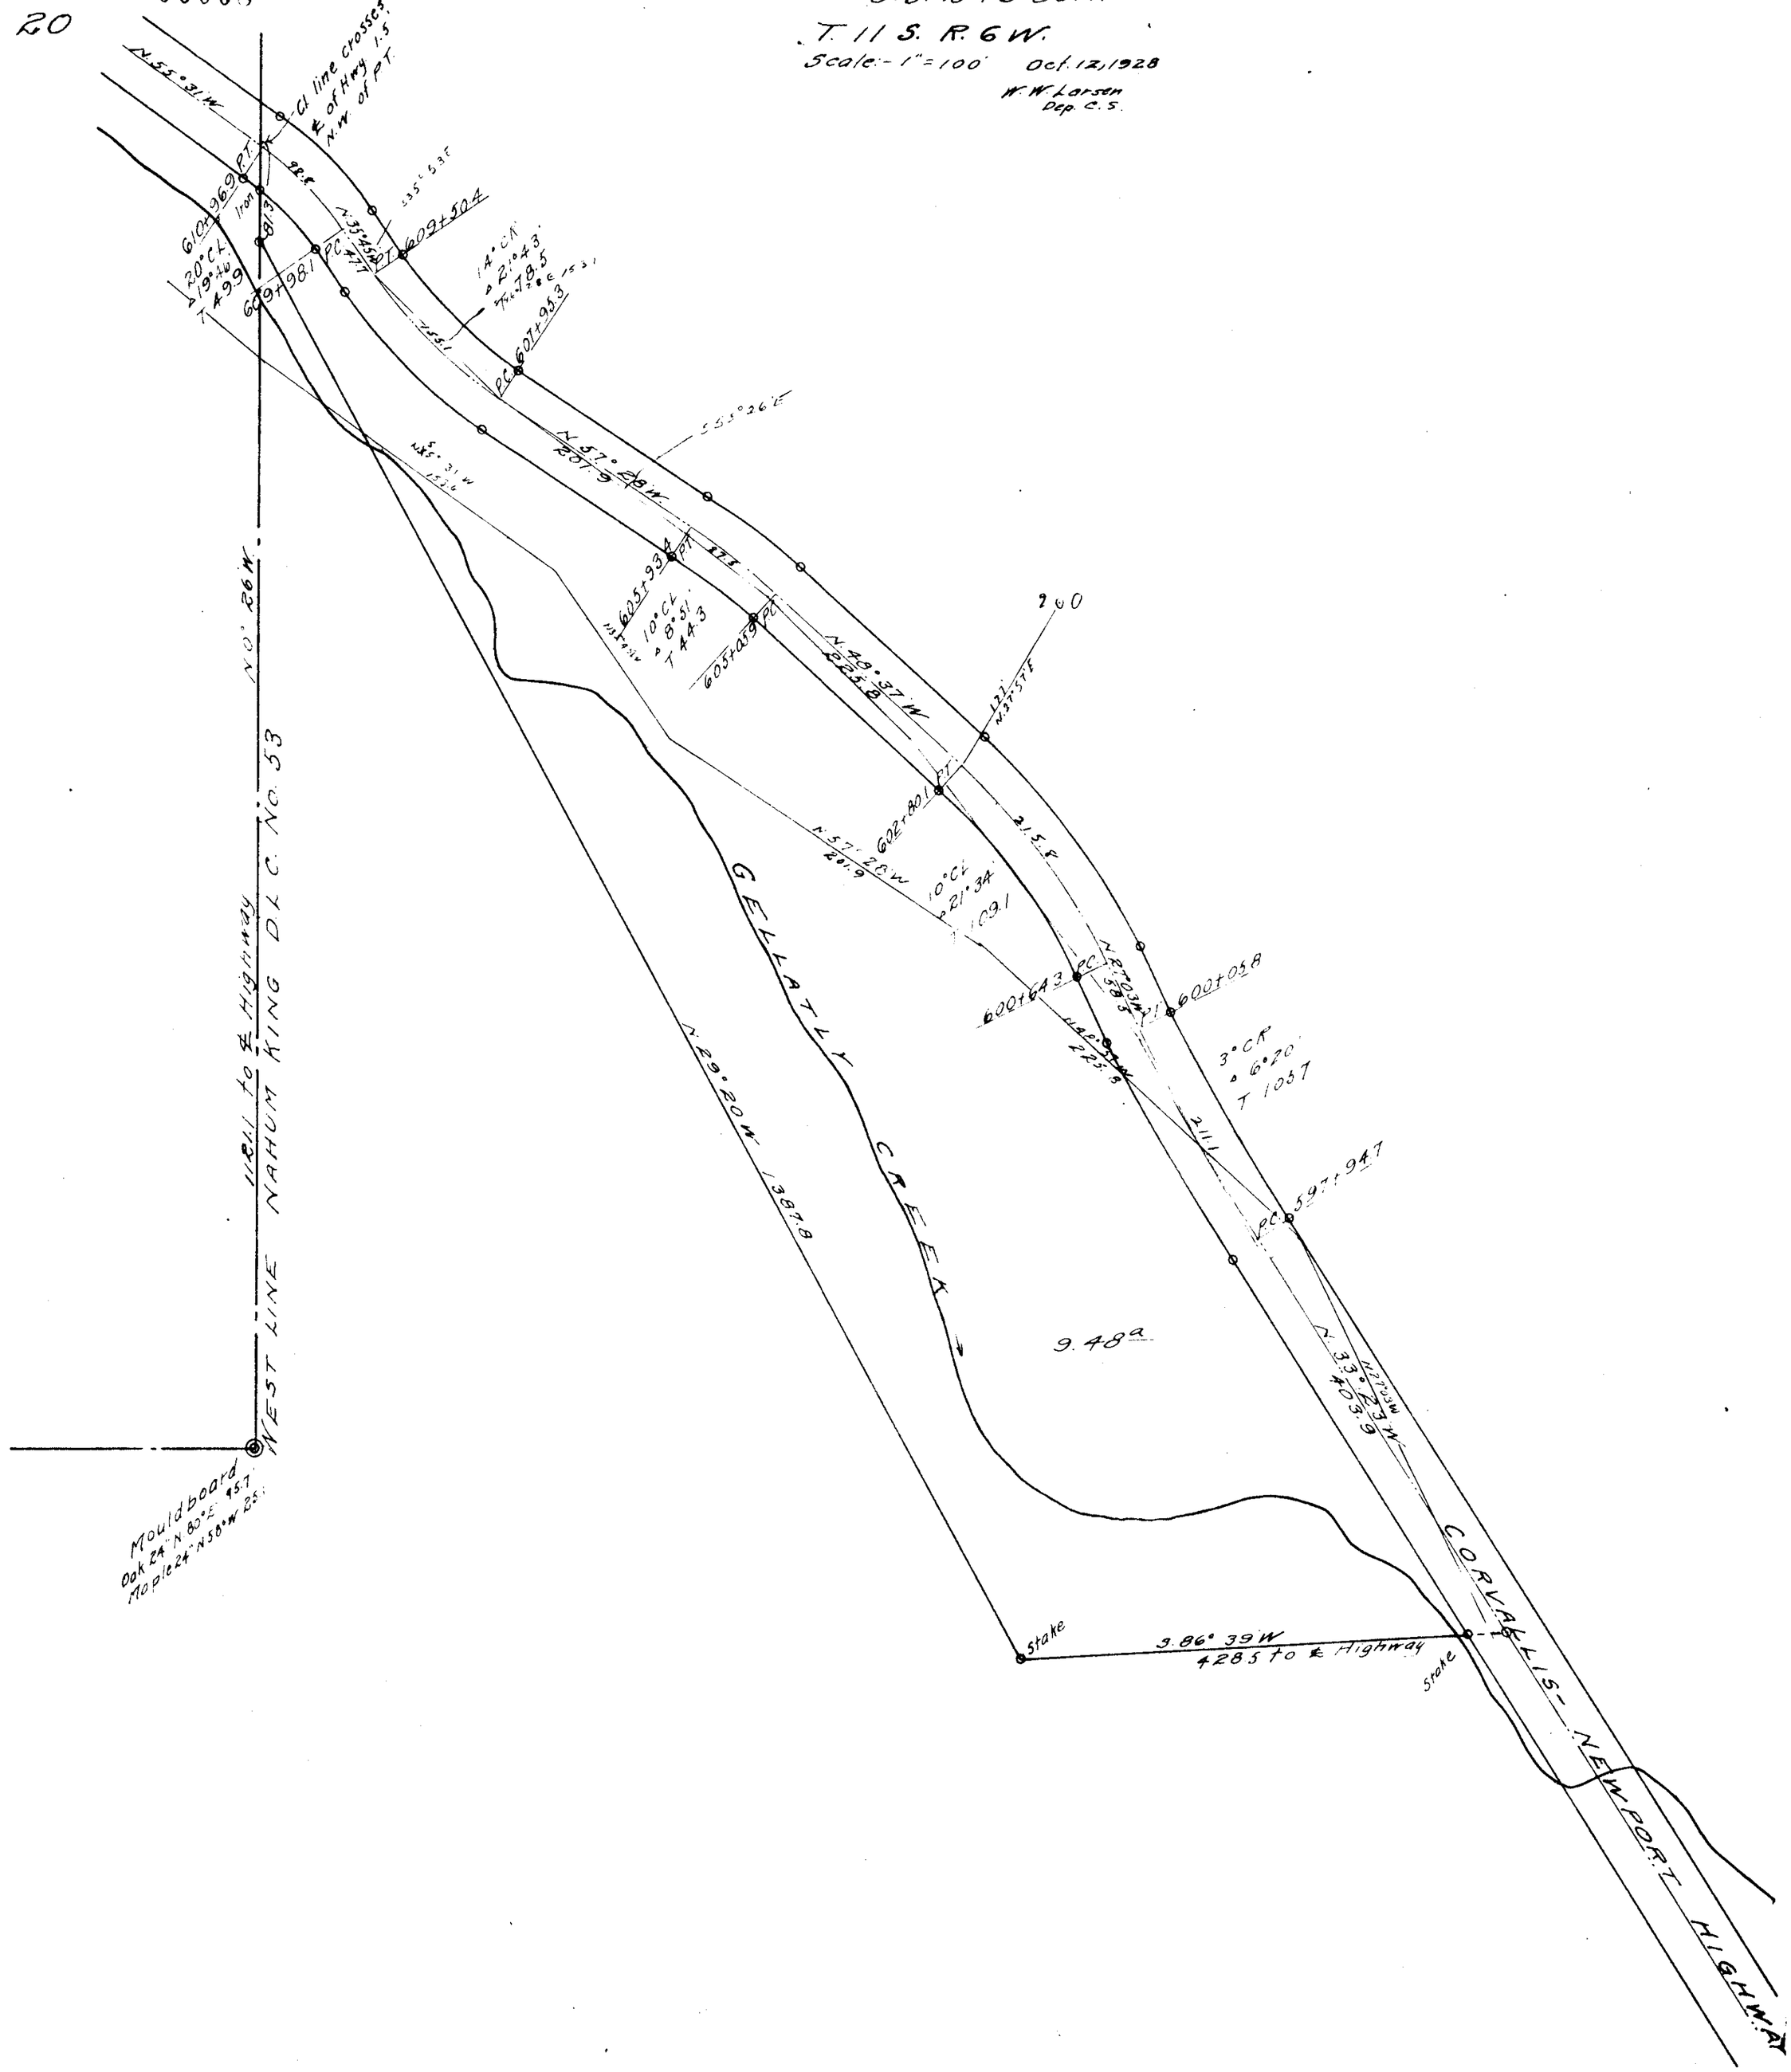
C.S. 246 Com.
T. 11 S. R. 6 W.
Scale:- 1" = 100' Oct. 12, 1928
W. W. Larsen
Dep. C.S.