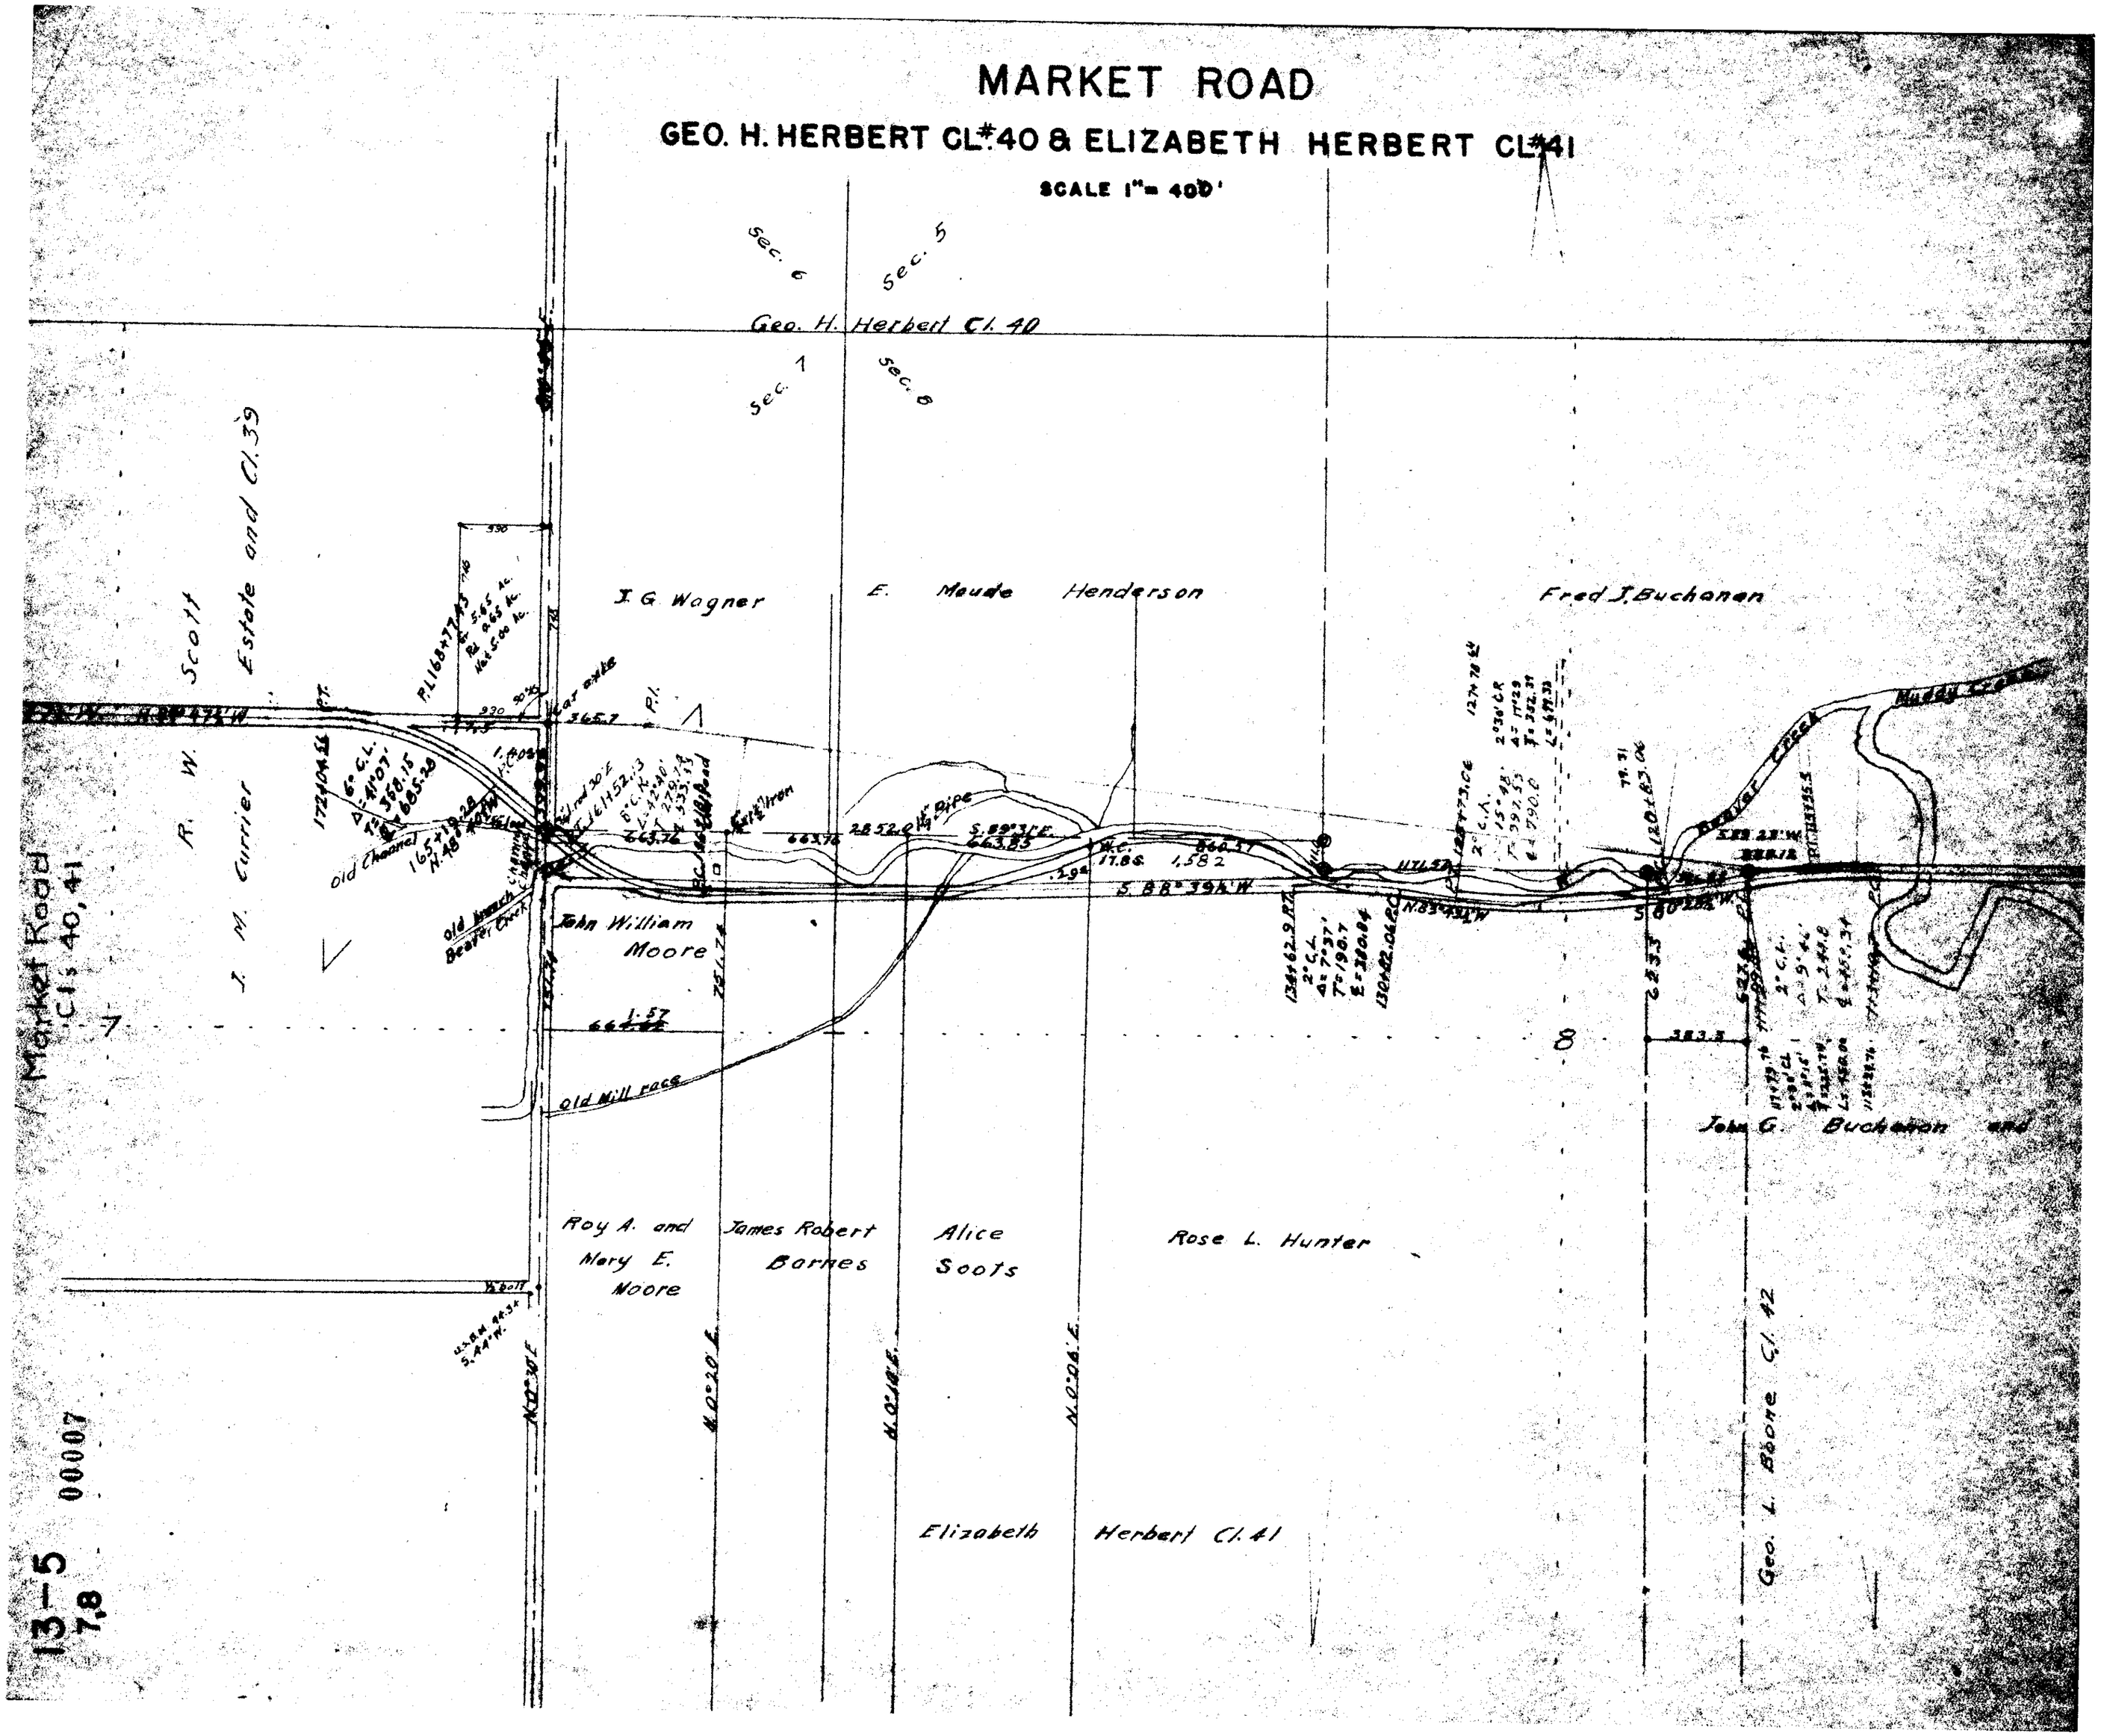
MARKET ROAD
GEO. H. HERBERT CL.#40 & ELIZABETH HERBERT CL.#41
SCALE 1" = 400'
Sec. 6
Sec. 5
Geo. H. Herbert Cl. 40
Sec. 7
Sec. 8
Scott
Estate and Cl. 39
R. W.
J. M. Currier
J. G. Wagner
E. Maude Henderson
Fred J. Buchanan
John William Moore
Old Mill race
Old Channel
Beaver Creek
Muddy Creek
John G. Buchanan and
Roy A. and Mary E. Moore
James Robert Barnes
Alice Soots
Rose L. Hunter
Elizabeth Herbert Cl. 41
Geo. L. Boone Cl. 42
Market Road Cl's 40, 41
13-5
7,8
00007