COUNTY SURVEY #128

Secs. 4 & 5

T. 14 S. R. 7 W. W. M.

Scale 1" = 10chs.

W.C. Galloway C.S.

Jan. 23 1917

Made For

D. R. Spencer

Geo. T. Sebrell

B. E. Martin

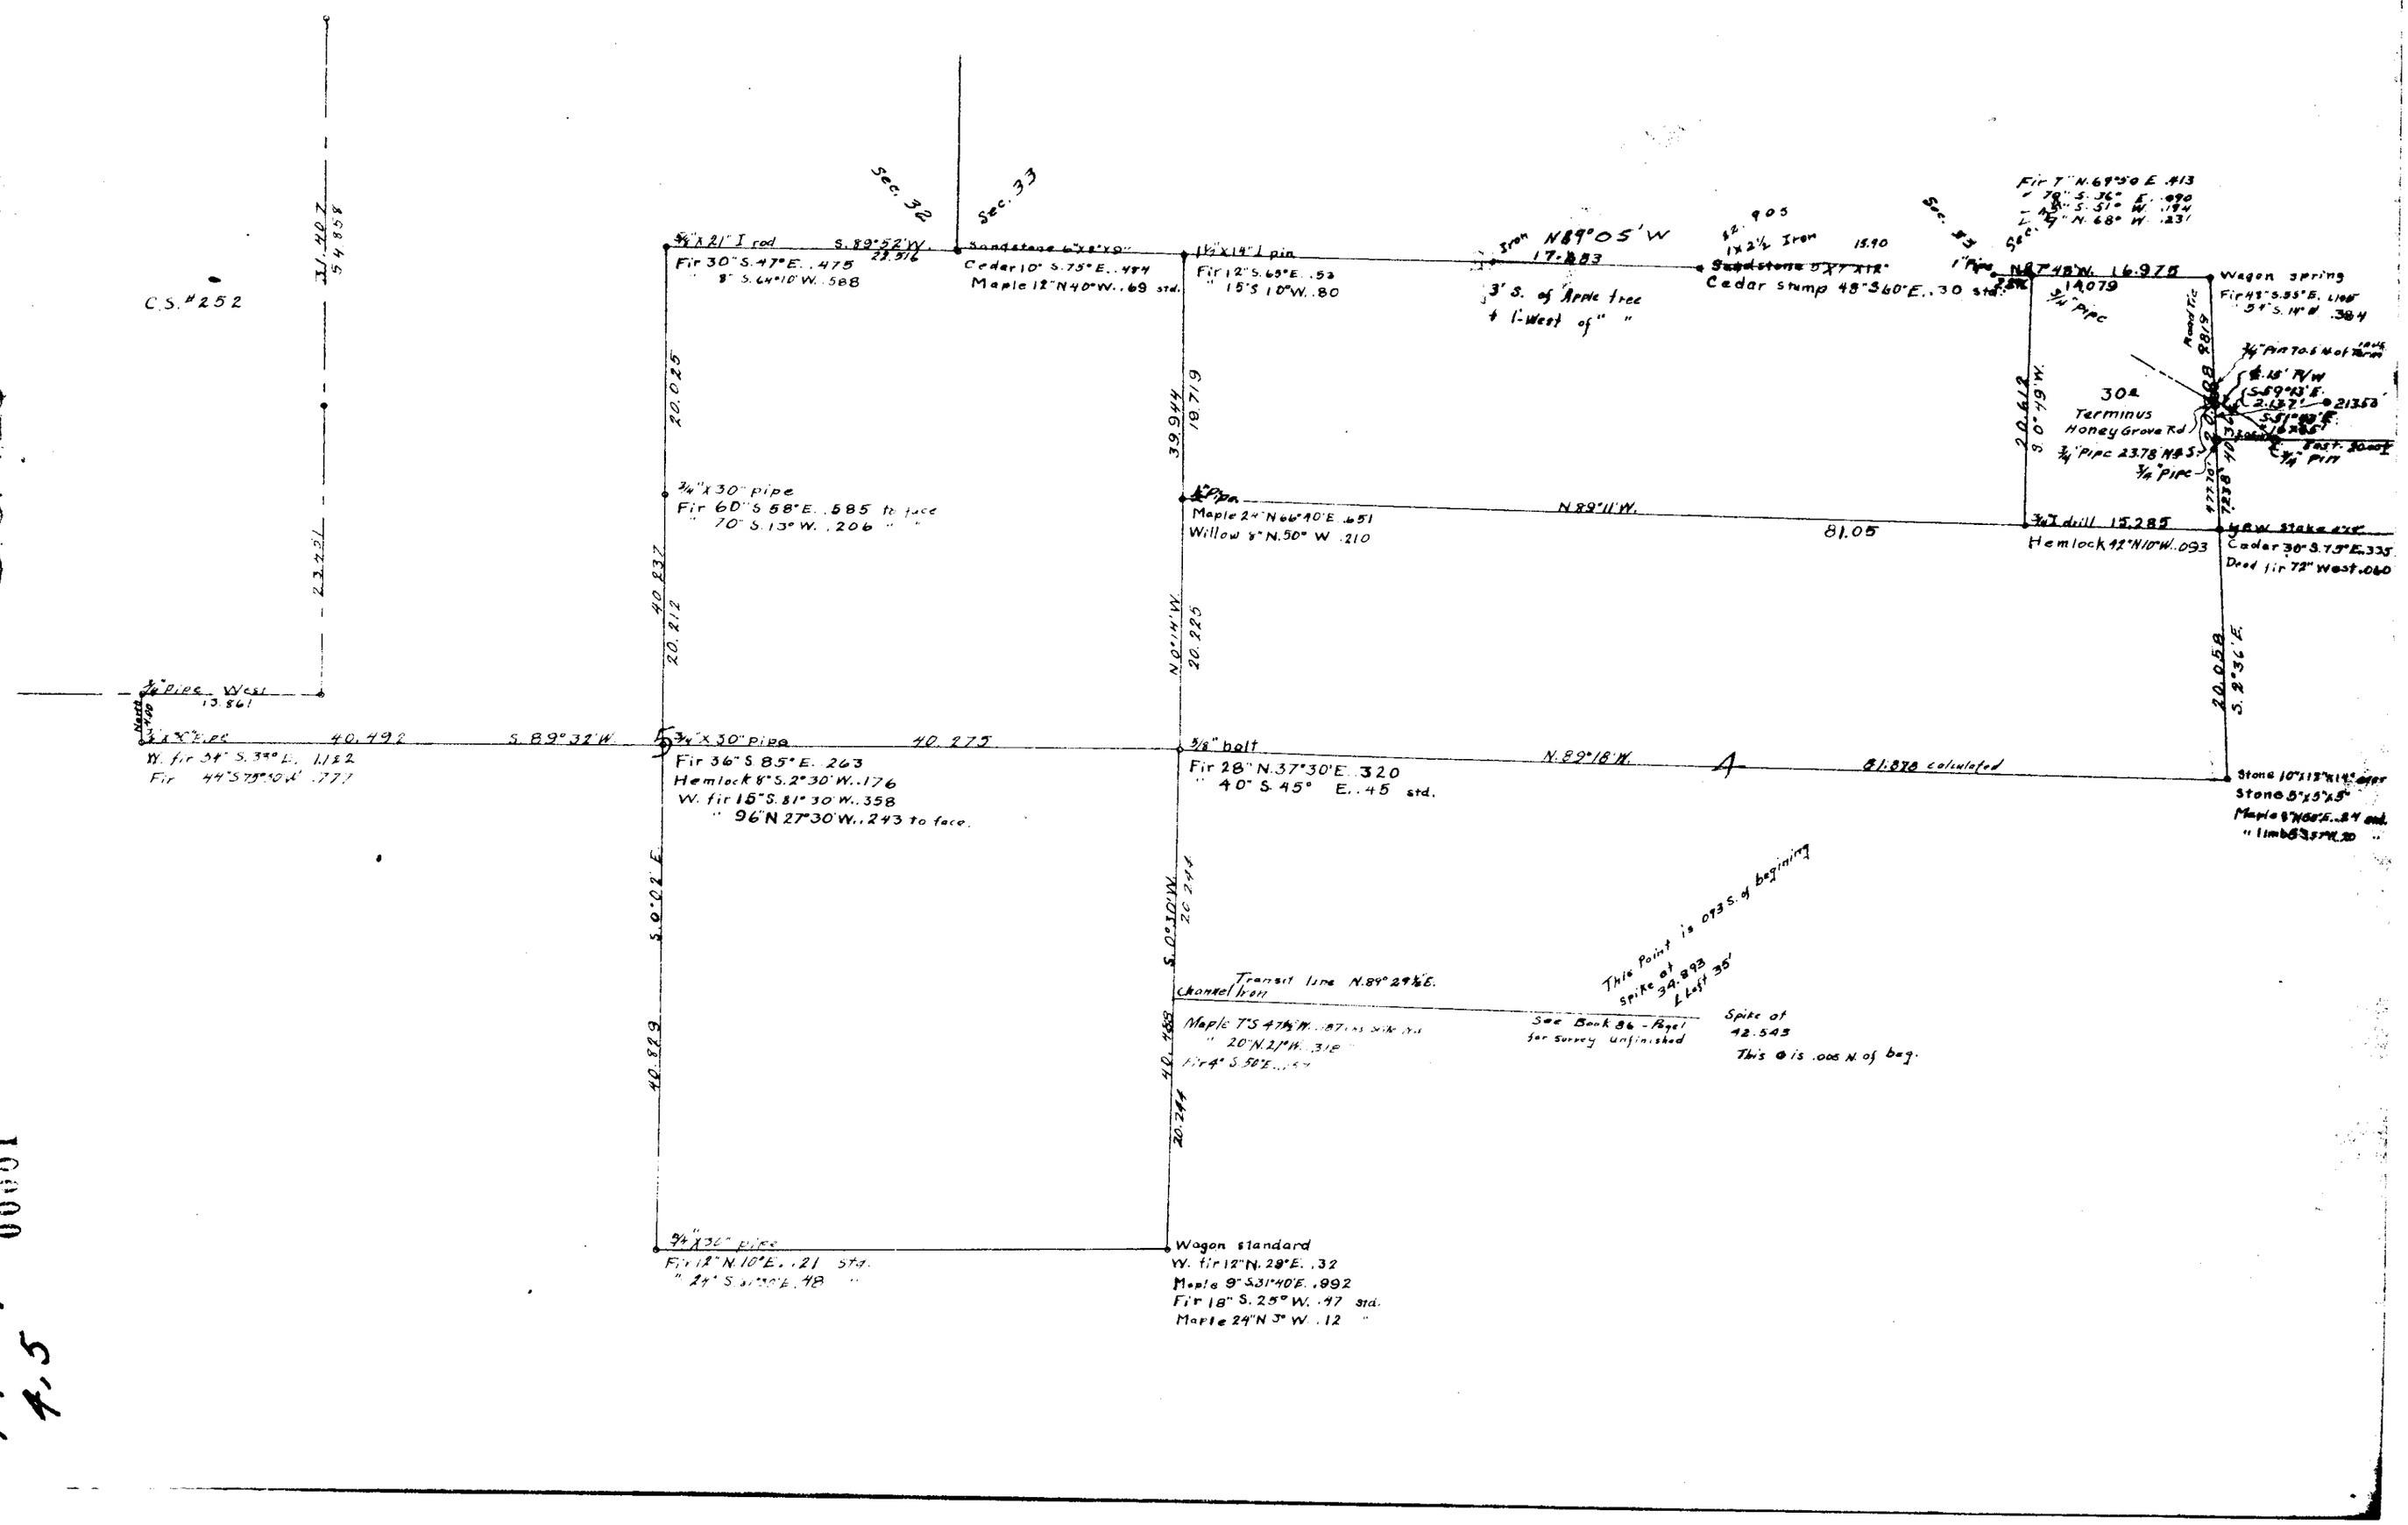

C.S. 128

14-7
4.5

00001