Plat of Survey No. Miscellaneous #127 Claim No. #8

Section 26 Township 11 S Range 5 W

Scale: 10/5 Chains to the Inch.

Field Notes recorded at page ..... , Vol. ..... , Record of Surveys.

Field Book 3 – p 62 –

MADE FOR Harper Mecklin.

For Registration of Title.

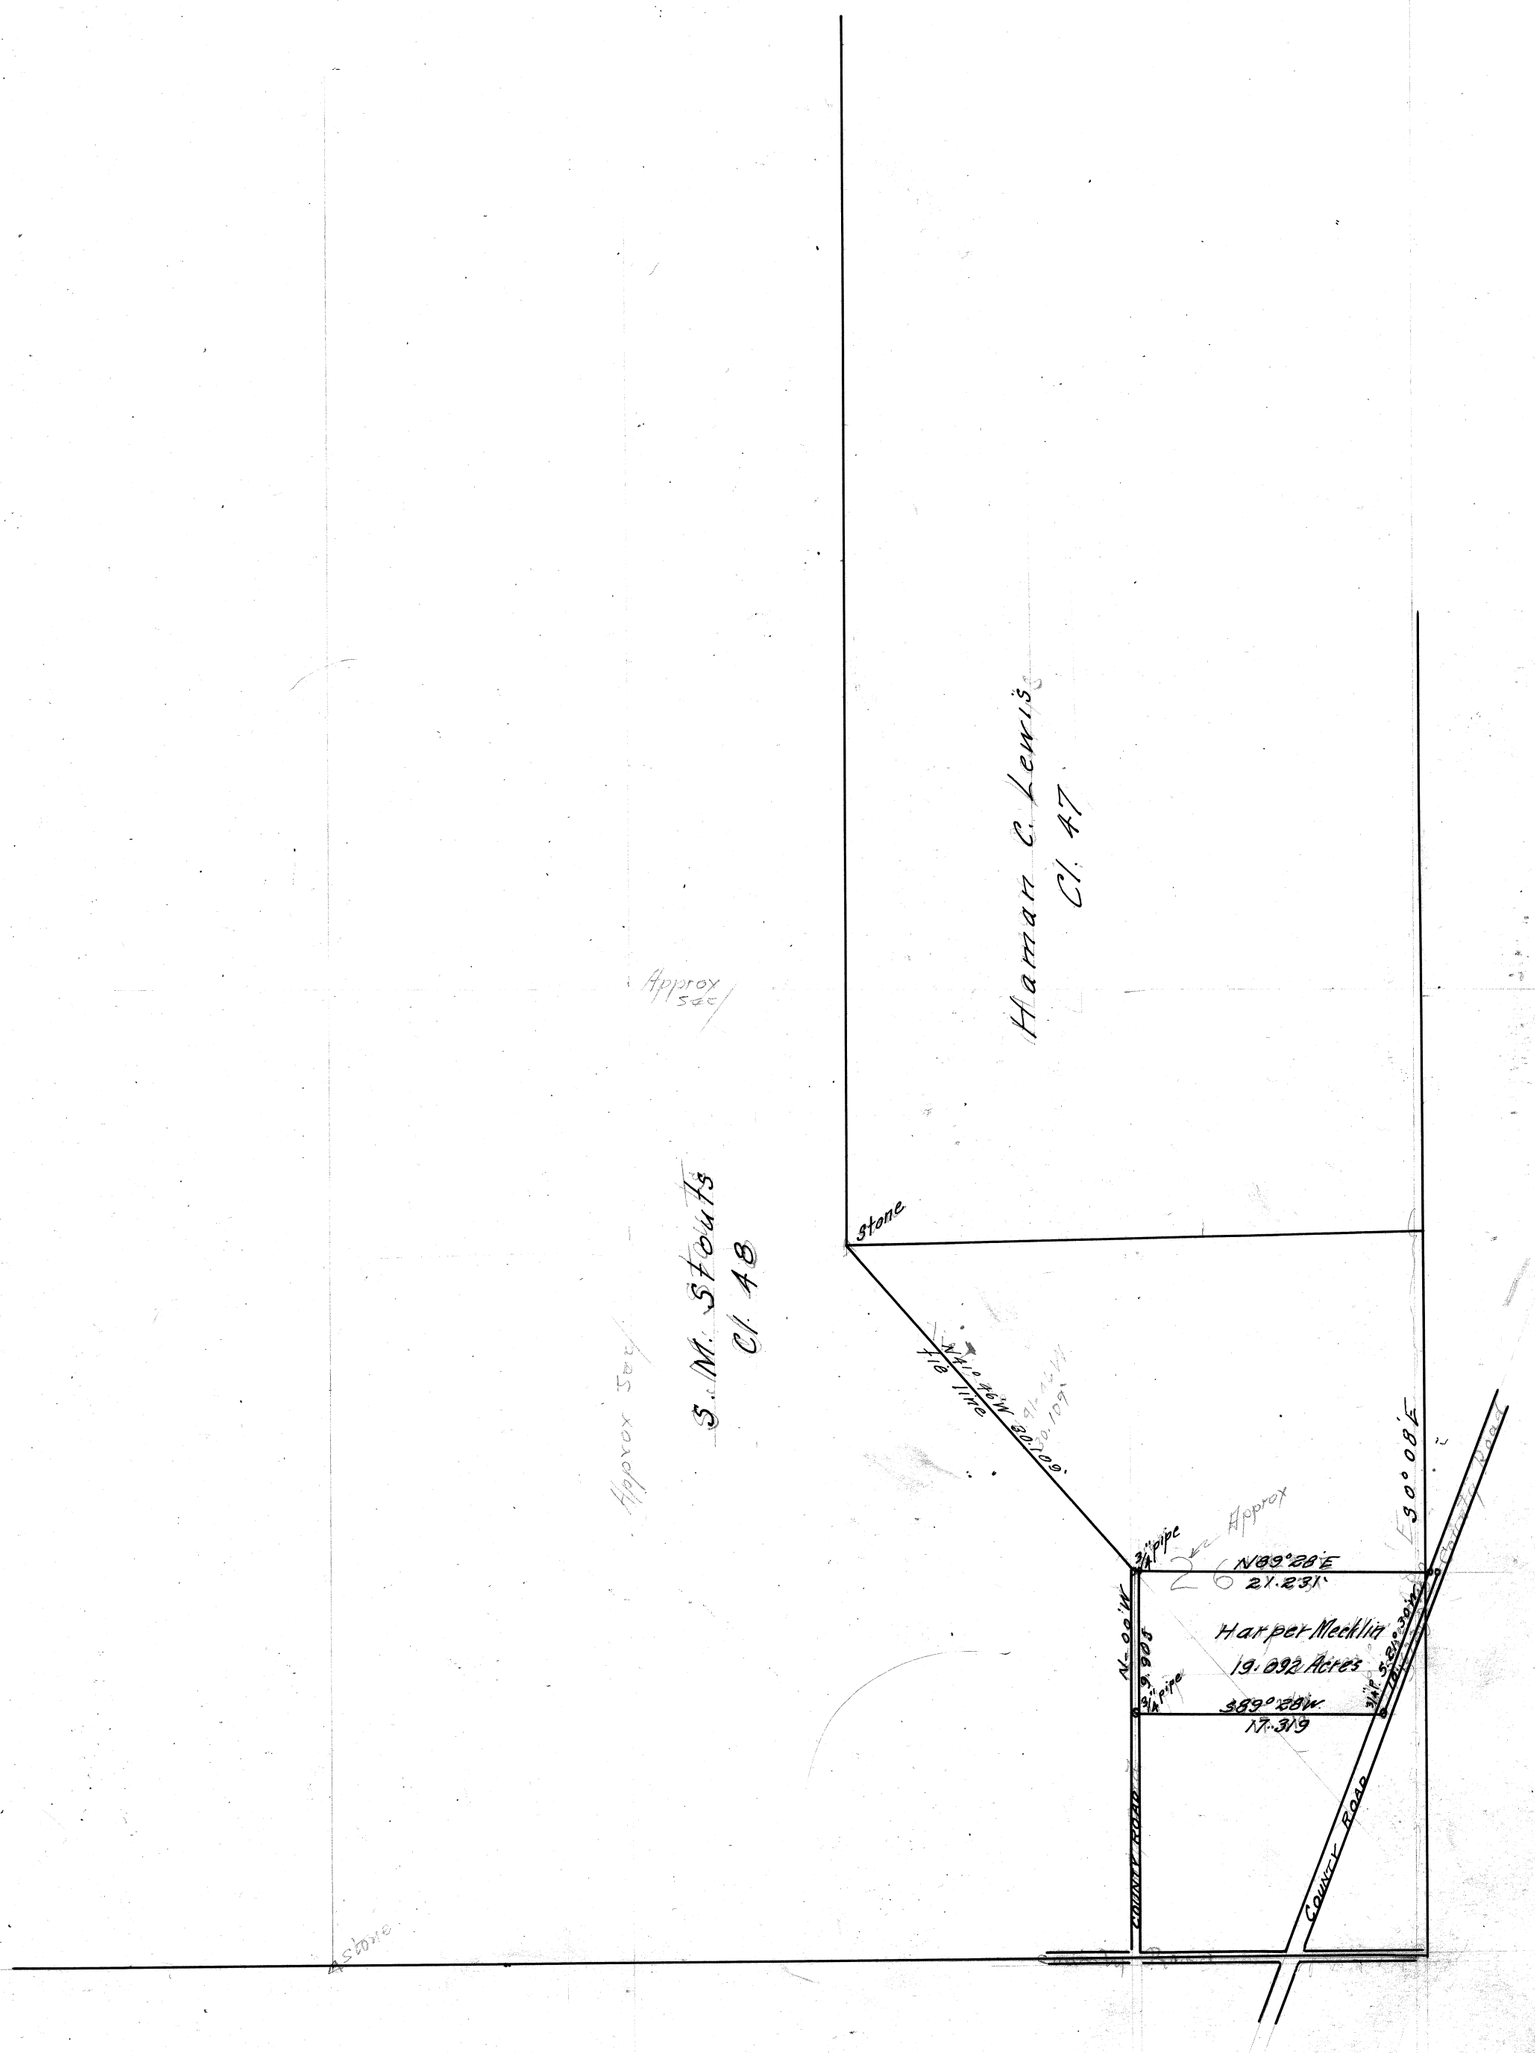

p 175 = 4°

47
2
94
5
44
20011
019

9979
19979
2
39958
15
24.958

23
11
34
42
21
39.979

40.00
24.917
15.083

80.09
30.03
50.06
11.12
38.94

62

Set .52 + .027 S. end 1" Galv. pipe
Thence South 5.091
Back + Cont. S 82-50 E.
1.22
+ .873

Set 1/4" Galv pipe.
Willow S 8-45 E .417
Ash 18" S 87— W. 1.429
Thence S 89°-50 E
W.C. 3.448
Water Edge + 1280
Across Slough + 1500
= 111.5 Feet.
Set 1" Iron pipe.
Ash 15" S 82-50 W 1.420
Time 1 day
Paid $6.00 $5.50

Recorded, S.E. Cor of Section
Set 3/4 x 24" pipe. on the old stump
from which a Ash 6" Dia N 2°-27' E 1.662

Survey # Noted. For H. Mackie

127

N. .261
Beg. Meas. Stake S.E. +1.470
Thence S 89°-W 20.03
Thence North. 17.533
Set 3/4 x 30" Pipe on Road N 89-10 E + .19 W of the line.
Thence North 9.93

10.093
9.220
.873

19.59
9.59
20.03

.873
50.0
46 2
3 80
3 30
50

3.1

10.673
5663
32019
6403
6403.72
53 11.48
3911 5 7488
372
372
42.408

23°-24'-26.9"
42.4
23-25-08.8
+ 40.0
23-25-48.8

Lat. 49-33-49

17.80
2.22
20.03

Time 18—69. Rec'd Read.

63 Set 3/4" x 30" Iron pipe at point 1.

Back to Iron N 89-28 E 17.319

Thence N 21°-30' E 10.673 Set 3/4" x 30" Iron pipe at point 2.

Thence S 89-28 W 11 5.238 Set 3/4" x 30" Iron pipe at point 3.

Width of W. end S-59 E 9.905

From N.E. cor. Lum. Sec. N 41-46 W. 111+6.709

Coordinates S 22.457 +E 20.056

Paid. Tang. 5°-50' 1.50

Survey # 49. W.C. Gum.

#129 Located Sec. Lot 1, 2, 11-12. Chain Check Mine

Tie 16" S 2-45 E 1.08

" 24" S 35-30 W 2.58

Rock 5" S 83-30 W. 1.095

Thence Meas.

2/11/12 D 5-15 1.262 = .103 E

12-7 D 5-10 4.148 = .10 W

S 2-40 W D 2.101 = .38 K

5.892 = .63 L

Angle Left 1-31 4-45 1.316 = .62 L

" " -19- .719 = .67 L

S 41° W S 1-09 W - 18-45 3.483 = .71 L

= Angle Left -20' 18— 2.952 = .80 L

= Angle Left 1°-09' 18-45 2.968 = .83 L

Month. +19— 5.688 .90 L

+8-45 .946 = .90

< Left 1°-35 1.744

-.039

Station E. 11-50 .898

Your chart

Beg 10.49 ch N of SE cor W 20

N 31.80 E 22.00 to N bdy

21.231

S 20-W, 8.24 to SW cor of 6

E, 5.70 thence S 22 W

14.26; S 12.64 to —

N 89-28 E

17.319

Jan 22, 09 11.080 9.0

10.673 2.09

.407 11.08

10.6725

93092 | 99.30000

93042.9

625800

558252

675480

651294

241860

186077

Dec Jan 22 55.77

10.672

24639

95048

3201

42

2

6.29.9293

84

2504

10.673 21.057

21053

32019

5336

21

3.7376

17.319

3.738

Lat. 44-31-54

23-27-4.3

2.6

23-27-1.7

32

23.27-29.7