Plat of Survey No. 61 #159 Claim No. 44

Section ..... Township 12 S Range 50.

Scale: 10 Chains to the Inch.

Field Notes recorded at page ....., Vol. ....., Record of Surveys.
Field book 4 — p 67.

MADE FOR H Hayes Estate
per John Hayes.

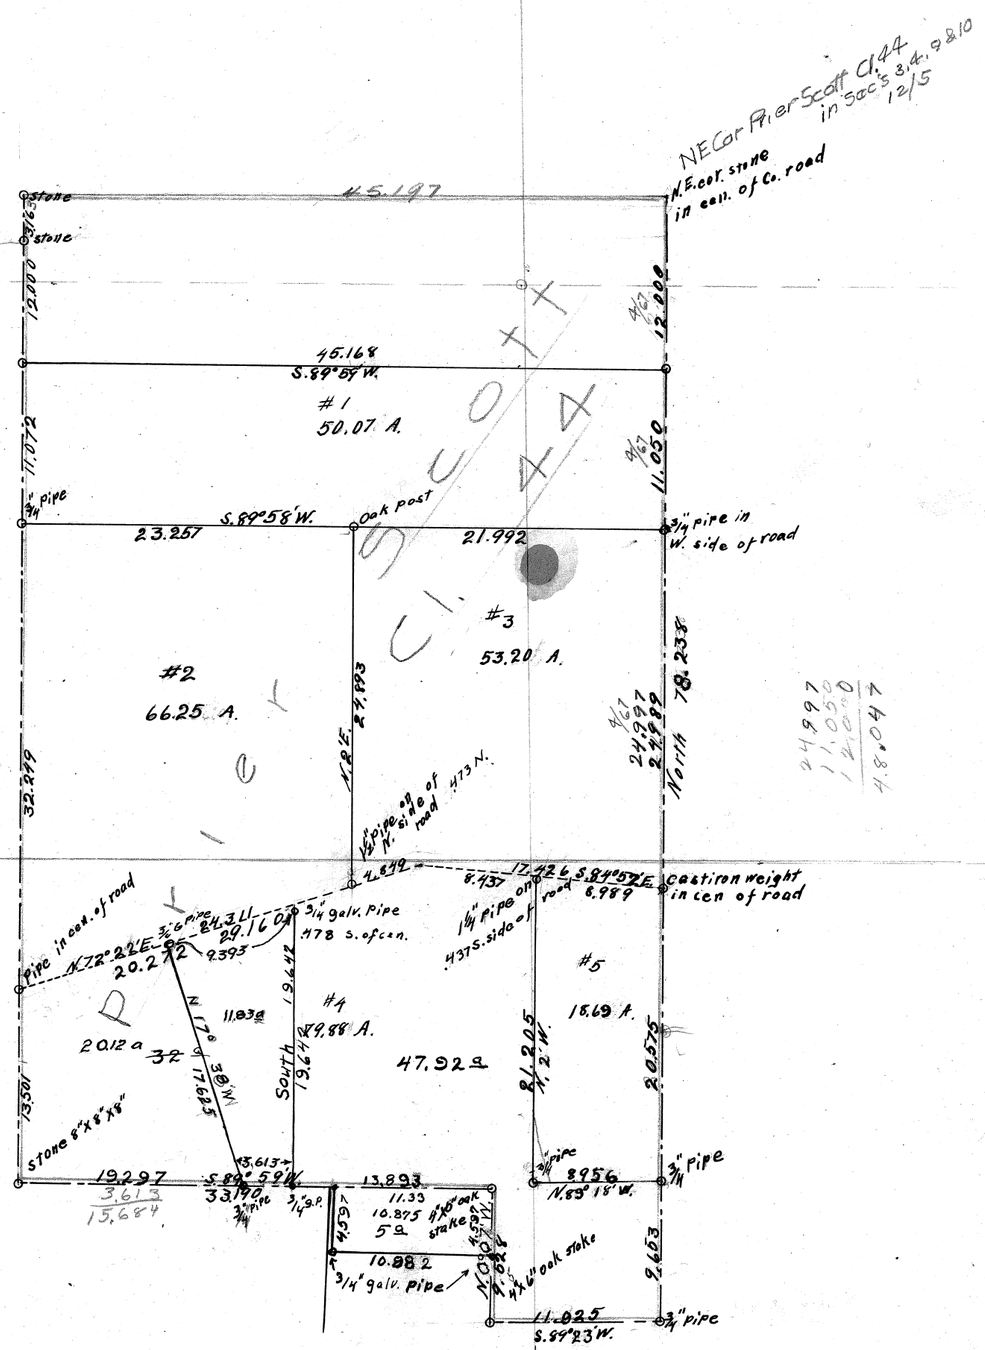

67

△ 17

N 89 30 E 6.491

5.763

Set 1½" pipe at N.W. cor. of [illegible]

North 19.019

Survey #159

NE cor. Prior Scott Cl.

Pipe at Cor. 956-10 W. 521

S. by Clyde's correction W. 20'

1° 50' 3.563

8.434 W. 11.995

3.355

7.704 23.051

N 89 44 W. 25.016

Strike E .50 to center of road. 25.016

L Right 1° 15' +4°

" " +5° 30" 5.567

+3° 50' 7.013

Pipe at Cor of Clyde's + .033

L Right 39° .299

Corrected L 13° 0' 7.130

S.E. Cor. L R 3° 2.533

offset .066 W.

offset .098 N.

Set ¾" galv. Pipe at orig. cor.

2 trees std.

Set Clyde's Cor. .08 W ¾" Galv. pipe

1-50 3-50

3.56 5.567 7.013

5 99 4.479 6 > 99

3206 103 6311

3206 5010 .497

320 222 49

17 44 4

33610 5.5280 6.9978

1-45 2.533

7.130 36899

5799 .349

64170 22797 .299

6417 2279 .04

641 202

35 15

7.1263 2.5293 .384

.299

41.069

.025

41.094 .0587 = 20' W.

78.238 459030

391190

678100

625704

521960

68.586

78

342930

54868

4801

402599

299

.08 W. of △

68.586 14.909

033 5.763

68.619 20.273

.295 + 3.561

.065 1 8.434

.360 11.995

.077 3.355

.437 7.703

23.053

25.016

48.069

7.781

5.538

6.998

68.586

7.126

2.529

78.241

78.238

S.W. Cor. 1 Set Stone 8"x8"x8" 4801

Maple 10" S. 23° 05' W. 9.16 ch.

Poplar 20" S. 56° 50' E. 1.125

Trees not mkd.

Clyde's cor. .08 W. of △

Clyde's S.E. cor. ¾ Pipe

0.N. N. 64° 33' E. .220 ch.

12" S. 48° 23' E. .106 "

12" N. 68° 08' W. .122 "

2.8216 W. of △ of Prior Scott Cl.

True bng S 89°39' W.

Thence West
correction S. 38'

9 Z R - 4g' +7° 5.704 offset .081 N.
10 ∠ Right .. H' + 1°40' 4.196 offset .005 N.
11 South exterior cor. ∠ Left 6°10' 2.042 to Cor. NE + SE of set oak stk
Set oak stk 6"x6"x 24".
12 North correction W. 35' 17°30' 2.620
13 -11°20' 3.640
14 ∠ Right 1° -12°40' 3.524 offset .061 E
(N - 06 W.) + .051
Striking E of corner .158 from Cor. Stump 4" No marks
Set 2"x 24" heart oak stake
Oak 12" S 55° E .772
" 12" N 2° 20' W. .715
S 89°57' E +5° 2.859
Running West 11.84 31' W.
S 89° 09' W
correction S. 42'
15 1.6000
H. 685'
2-40' 8.000
4.800
16 Pine cor. ST .132 E. .356 S. set stone 8"x8"x3" Notes on P. 67.
N 0 01' W. 8.000
correction W. 7' 1°25' 5.117
17 To center of road 11.668
18 2.935
19 ∠ Left 1°40'

9.203
4.179
Offset .054 N. 4.962.75
.005 N. 6.4478
.086 N. 3470
.217 S. 377
.131 S. 5.70120

11.926 .01099 = 38'
.13100
11926
117400
107334
100660

Offsets
.061 E
.158 W.
.097 W. 35' 2.62

.01017 9.4459
953 .0170 2358
953 181
1700 10
953 1
7470 2.500

Offsets
.051 S.
.356 S. 33.19
.407 12.809
29899
115281
11528
1024
113
2 65.27
12.7950

Offsets
.132 W.
.056 W. 13.117
.121 W. 22989
.077 E. 18053
.131 W. 1 88
78
1
13.1123

2.042
4701
3.524
5.701
4.196
2.029
11.926

.01099 = 38'
.13100
11926
117400
107334
100660

2.02907

3.524
58999
31714
3171
317
24
1

.01226 = 42'
4070
3319
7510
6638
8720
6638
2.0420
.00201 = 1.20420
.13100
13059
4600

3.5233
86699
3.17097
31709
2113
211
28
3.51158

2.935
83920
5870
2641
87
23
.08621

2.935
85999
2.0415
2941
274
14
1
2.935

5.701
4.196
2.029
11.926

2.620
3.640
3.524
9.779
.051
9.028

16.000
4.685
12.795
33.480
.158
33.322
.132
33.190
13.112
11.668
2.934
27.711

Sta.	Bearings	Vern. ∠	Chs.
20		+ 1° 25'	7.676
21			9.971
	To N.W. Cor. of Belle Phillips	+	.002
	To N.W. Cor. of Bell not initial		16.000
22			3.904
		+	.001
	striking West of corner		1087
	South ext. Cor. of Herring		did not turn ∠
	To N.W. P. Scott Stone		3.170
	back To Δ 17 Cent of Road following Cattle		
	N 72° 24' E		16.000
23			5.357
24	N 27° E.		3.063
	To div. line bet. Lots 2 & 3		0.000
25	To turn in road.		H.849
26	S. 84° 55' E.		8.467
	corrected S 84° 57' E.		
	To line between lots H & 4		- .030
	Striking N of pipe		.439
27	To Δ 5 N. 00° 7' E.		9.241
	Beg. at Δ 4		
	Running N. 89° 51' W.		
28	To cor. bet. 2 & 3.		21.622
	To Δ 21		23.320 = 23.135
	From Δ 28 – S.W. cor. Lot 3.		24.420
	To Δ 24		.473

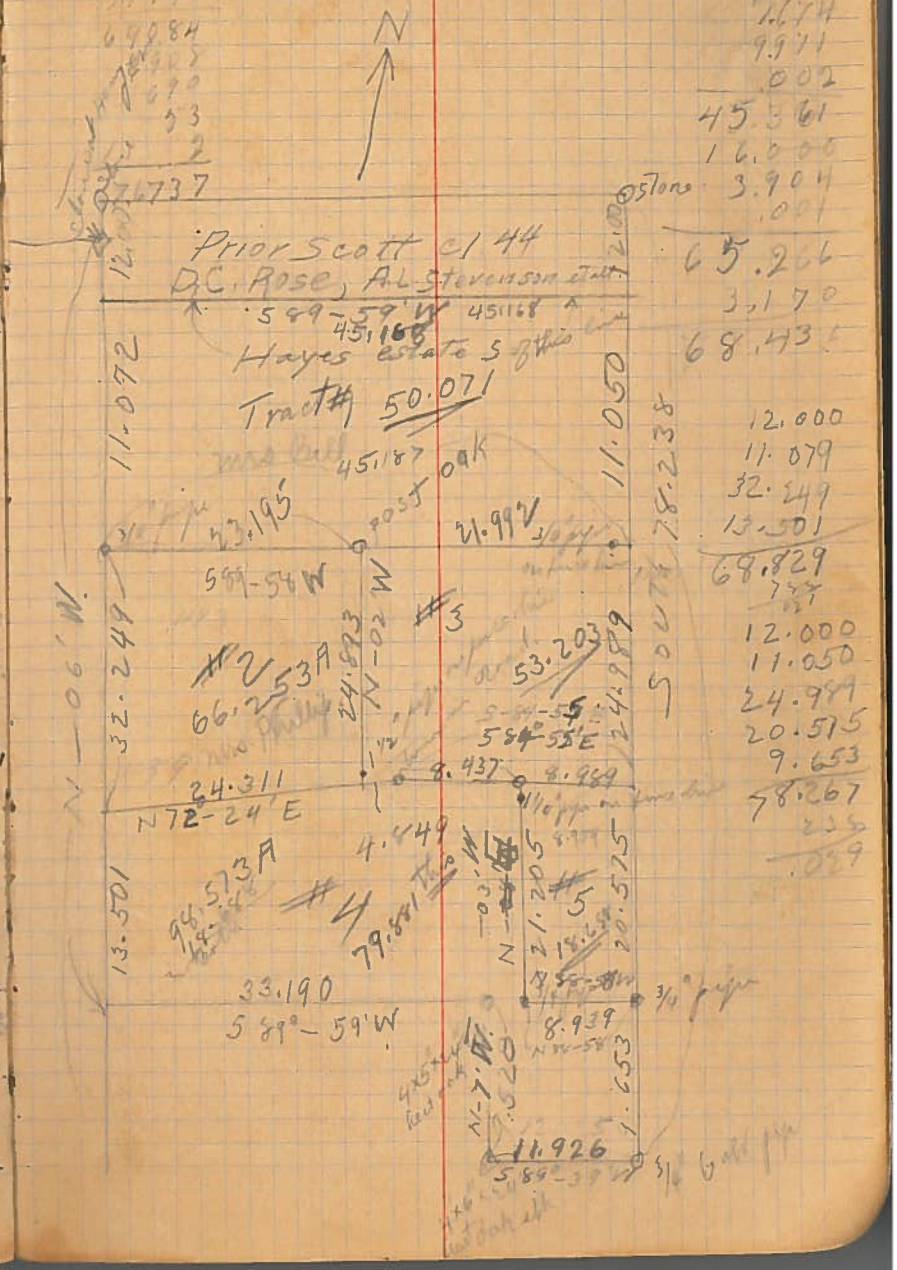

27.714
1.674
9.971
.002
45.361
16.000
3.904
.001
65.266
3.170
68.436

12.000
11.079
32.249
13.301
68.829
.007
12.000
11.050
24.999
20.515
9.653
78.267
.238
.029

70

Beg. at pipe at S.W. Cor. of Mrs. Hunters
Running N 89°-35' E 8.950
Correction S. 1°20' + .006
To △ 1 8.956
Striking South of pipe .209

Back and Running North
1 correction E. 38' 3°10' 3.594
2 4.356
3 3.378
4 3°10' 3.114
9° 3.830
5 1° 2.589
To pipe bet. 4 & 5 + .012
Striking E of cor. .227

Set ceu. pt. in road W. line N. 4°24' E. .111
pipe at S.W. Cor B. Pulley tract grave W. 062
Set pt. at Sta 5 N84-57 W .282

.02334 = 1°20'
8.956 | 20900
17912
2988 3.594
29880 47899
20908 32346
30150 3234
26+04 247
32520 24
3.5892

3.830 2.589
96789 55299
34470 23301
3064 2330
278 51
22 12
3 1
3.7831 2.5695

.2077 | .01080
.2077
19300
18693
16060
16.1.1.

3.114
49599
28026
2802
155
24
3.1012

8.950
.006
8.956

1 3.589
2 4.356
3 3.378
4 3.101
5 3.784
6 2.570
20.778
.012
20.766
439
21.205

Acreage
Tract #1 50.071 Acres
" #2 66.253 "
" 3 "
" 4 79.881 "
" 5 18.688 + see Deed.

Time 7
20.00
Paid
Watkins