246

246

COUNTY SURVEY #~~168~~ 246

168
246

Rowland Chambers Cl. 46 & L. C. Norton Cl. 43.

T. 10 S. R 6 W. W. M.

Scale 1" = 10 chs.

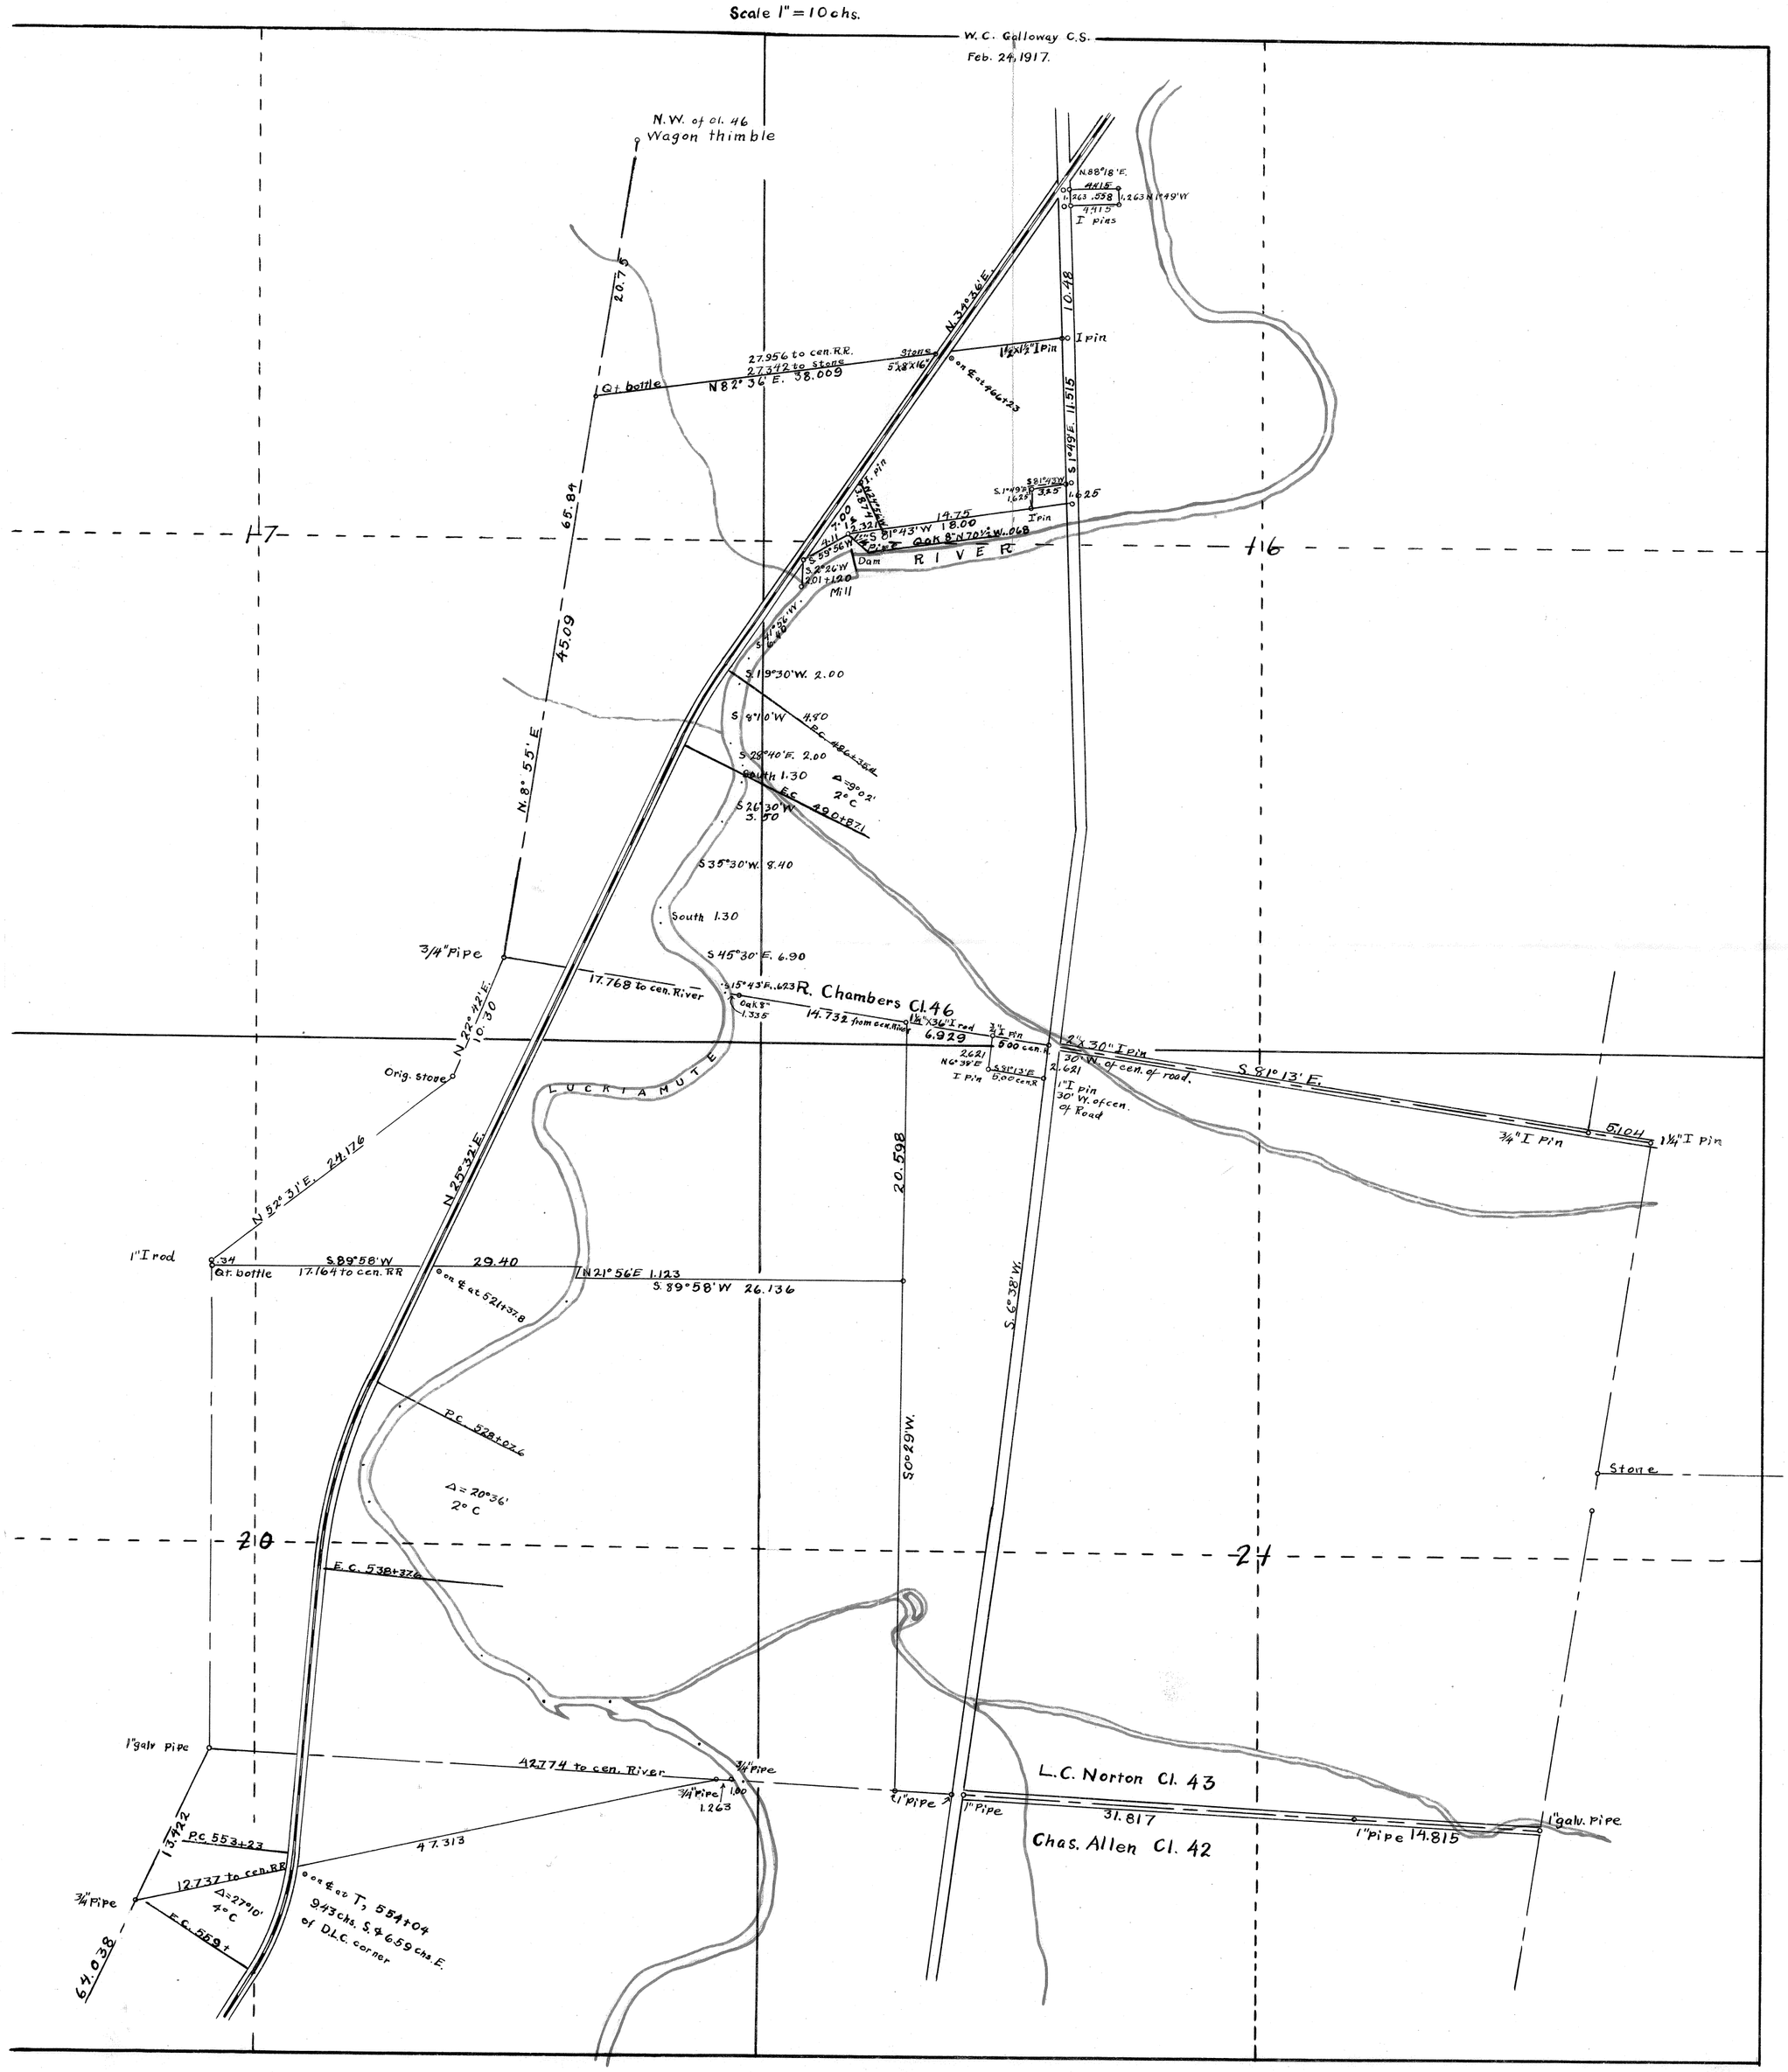

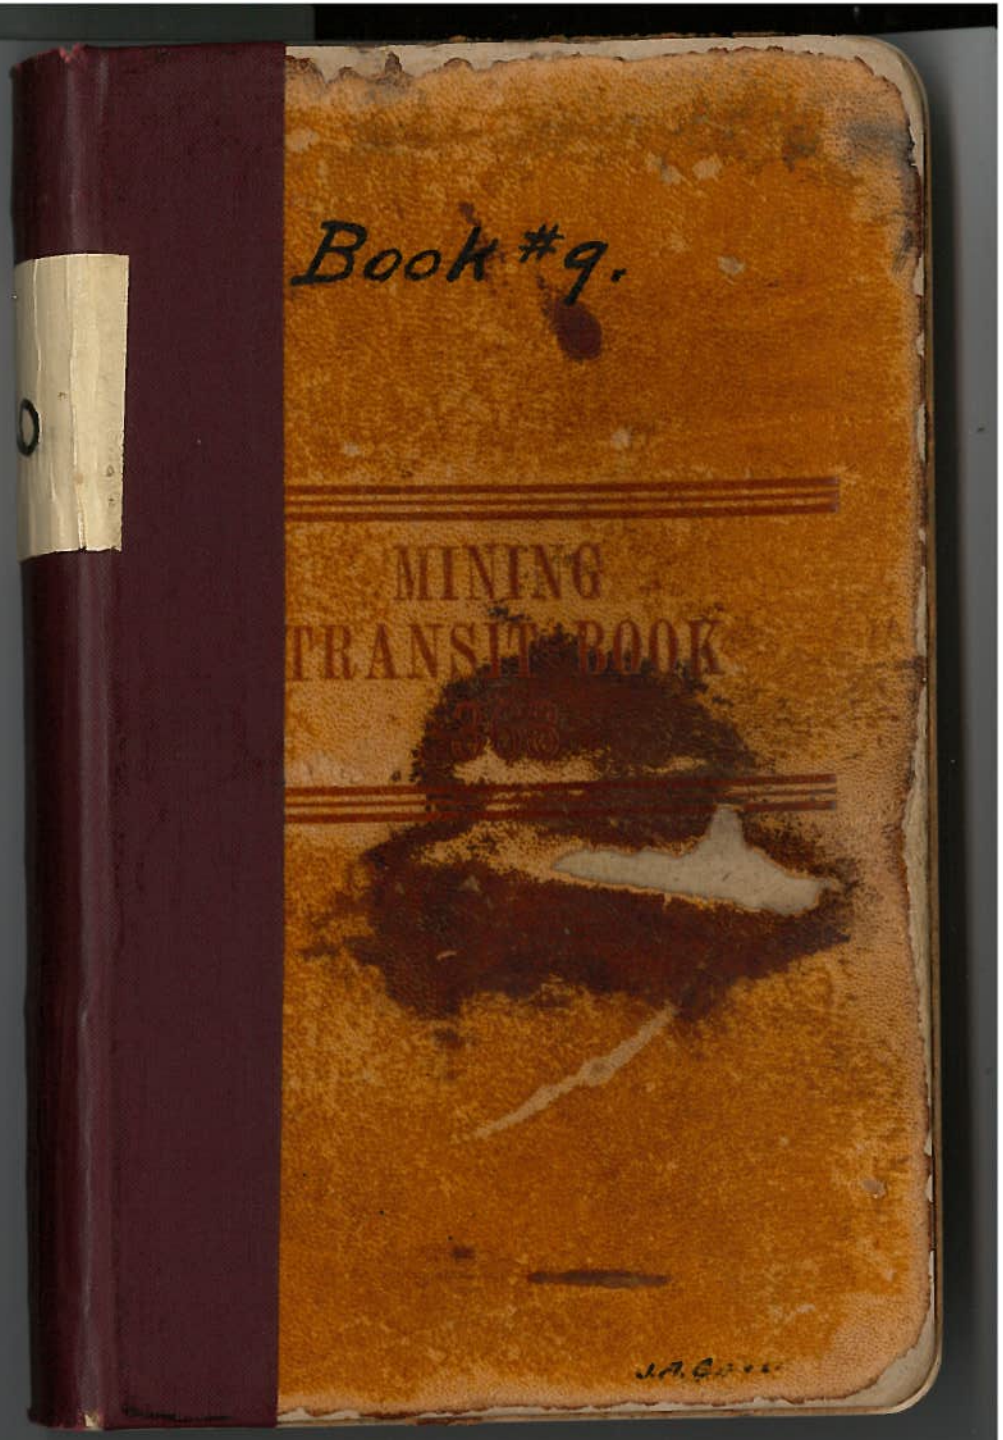
Book #9.
MINING
TRANSIT BOOK

#246 Chas Glore. Kings Valley.

Beg. at a 1 inch buggy axle in center of Co. Road 3.40 S 1°45°E from bridge

thence	S 1°45'E	+ 3-50	5.040
			8.000
1		+ 4-40	4.283
2	S 7°46'W	- 2 -	6.110
			8.000
			8.000
			1.953
	S 59°32'E		7.997
			.030
	N 31 51E		7.014
			.040
	S 79 33E		8.000
			8 000
			8 —
			7.858
	S 81-51E		8 —
			3.925
	S 88 40E		4.787
	S 9°04'W		8 —
			8 —
			8 —
			8 —
			5.020
			5.940

3-50
5.04
7799
4536
453
34
5.027

4-40
4283
86699
38647
3864
25
2
4.2795

8—
8—
8—
8—
7.990
7.960
6.040
8—
7.590

S33°48W