Plat of Survey No. 115 #262 Claim No. 11

Sections 21 & 22 Township 10 S. Range 6 W.

Scale: 10 Chains to the Inch.

Field Notes recorded at page 9, Vol. 10, Record of Surveys.

MADE FOR F. E. Woodside

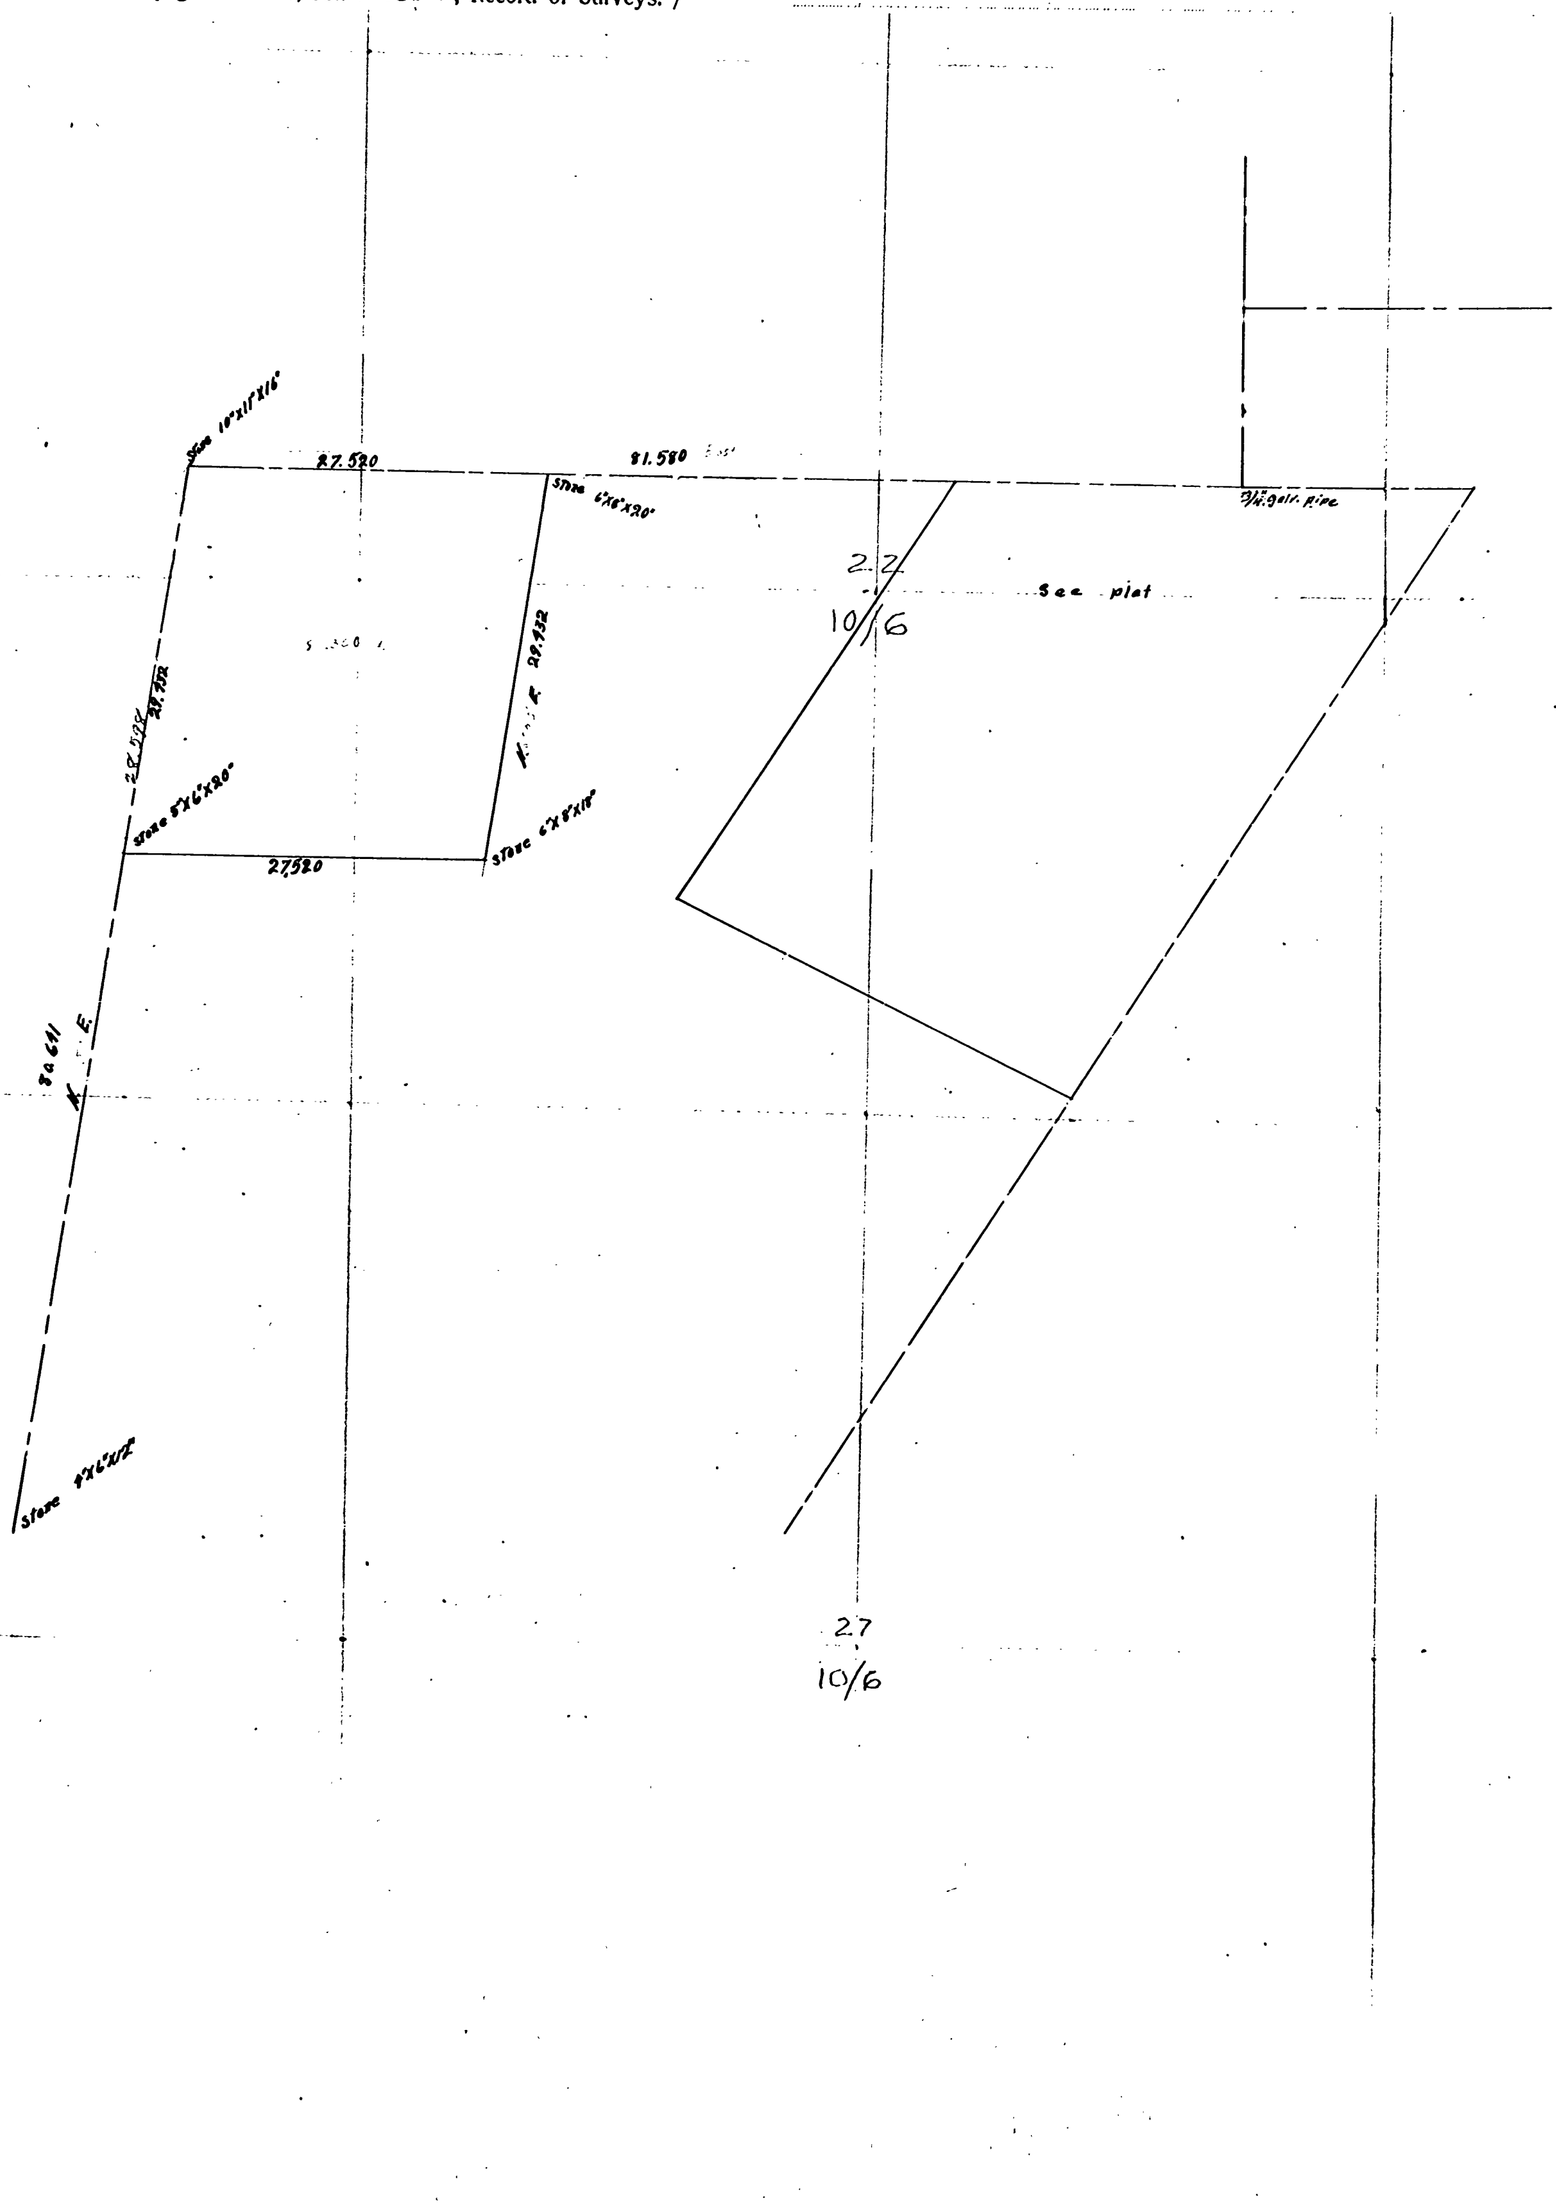

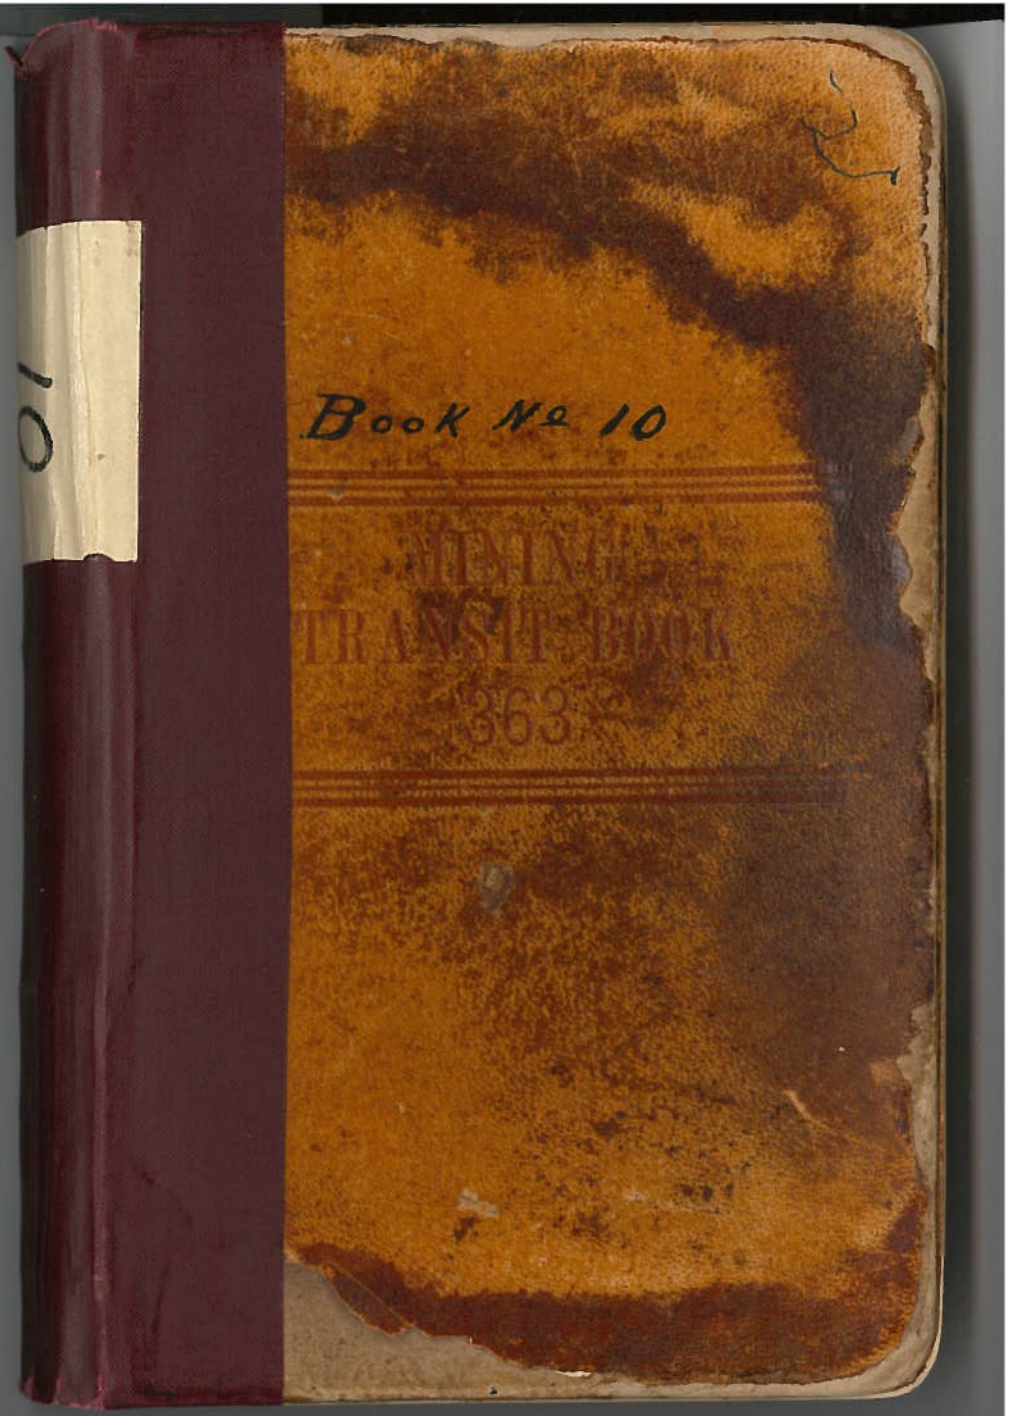
10
Book No 10
TRANSIT BOOK
363

#262

9 Survey 115 For F.E. Woodside

Beg. at S.E. cor. Samuel Rice #45

TP. 10S.R. 6 W.

Maple 24" N. 15½ E. 7.21 lks. 3" gale pipe

Oak 12" West 11.11 " Two Stumps std.

N. 89° 46' W.

correction 14' S.

	5°20'	8.010	
	1°30'	6.004	
	7°30'	5.435	
	4°30'	4.758	
		1.345	
1	9°10'	7.386	
	5°40'	8.000	
	2°30'	8.000	
		2.713	
	6°30'	1.077	+1.590
2	1°10'	8.000	S. .209
	5°10'	7.988	
	7°	2.078	
3	1°30'	8.000	
	1°30'	3.103	
4		+.066	
		.324	

Rec'd. N.W. striking N. of Lagarus Vanbebber

Stone 10"X11"X16"

Oak 15" N. 3° E. 1.12 std.

" 15" N. 75°30' E. 1.95 "

" 18" S. 58°30' E. 3.69 " (3.65)

Aug. 11, 1911.

G.W. Banks Chainman

7.965	5.435	4.758				7.965
6.002	44199	29699				6.002
5.388	48915	42822				5.388
1.743	4891	7282				1.743
1.345	54	285				1.345
25.443	21	42				25.443
7.291	2	4.731				7.291
7.961	53883					7.961
7.992		7966				7.992
2.713		32				2.713
1.070		7956				1.070
52.470	7.386	1.077	2.078	3.103		52.470
7.998	32789	75399	55299	66999		7.998
7.956	66479	9693	98702	27927		7.956
2.062	5908	969	8870	2792		2.062
7.997	517	32	41	279		7.997
3.101	14	5	19	18		3.101
1.000	2		20624	1		1.000
81.580	7.2915	1.0699		31019		81.580
52.470						52.470
29.110		.10396 = 14'				29.110
27.520	81.580	.32400				27.520
1.590		24474				1.590
		79260				
		73422				
		58380				
		3.910	5.912			
		1.979	.024			
		35190	5.836			
		27 32				
		31 3				
		1				
		38243				
		1.0988				
		3.7913				

10

			(4)	.016 E. N.328 N.	
	S. 9° W. correction E. 7'		3°30'	8.002	
4A				.339	
5				1.789	
6			6°20'	2.134	
7			10°43'	8.000	STONE 5"x6"x20"
8			3°20'	6.864	E. 042 N. 593
9			1°20'	3.388	offset .614 W.
9	L Right 44'		2°30'	8.000	
9			11°	.782	
10			9°50'	1.780	
			6°	8.000	
			17°23'	.970	
11					
12	L Left	1°43'	6°40	3.444	offset .102 E.
13			8°	3.172	
14				.794	
15			11°20'	3.496	
16	L Right 46'		9°45'	7.538	offset .099 W.
17			5°30'	1.918	
18	L Left 38'		1°20'	8.000	
18				.603	offset .096 E.
					offset .658 E.
Cor.	L Left 1434'			2.560	
S.W.	Stone 4"x6"x12"				stuck Std.
Cl. 44	Oak 36" N. 45° E. 2.96				
Ref.	" 20" S. 7°30' E. .06				

18	Back to A 8	N. .593		N. .006 W. .042	
19	is East				
20	∠ Right 7'		2°30'	4.105	offset .004 S.
21				4.883	
			1°	16.000	
22			1°	3.043	
				− .462	
				N. .002	
	Stone 6x8x18"				
23	N. 8°03' E.			14.785	
1 to 23	∠ Right 4°18'		2°10'	8.000	
			1°20'	7.068	

Aug. 12, 1911.

4	W.	∠	
8	0	N. 1° 18' E.	

32 | 16 | 43.1 | 5.9

8 2.0 = 84'

4.100
.042
4.058
4.883
14.785
3.043
27.982
27.520
.462

14.785
15.018
29.803
.209
29.594
.162