287

287

COUNTY SURVEY Nº 146

For Wm. Abraham Heirs

Tps. 10 & 11 S. R 4 W. W. M.

Scale 1" = 6 chains

W.C. Galloway C.S.
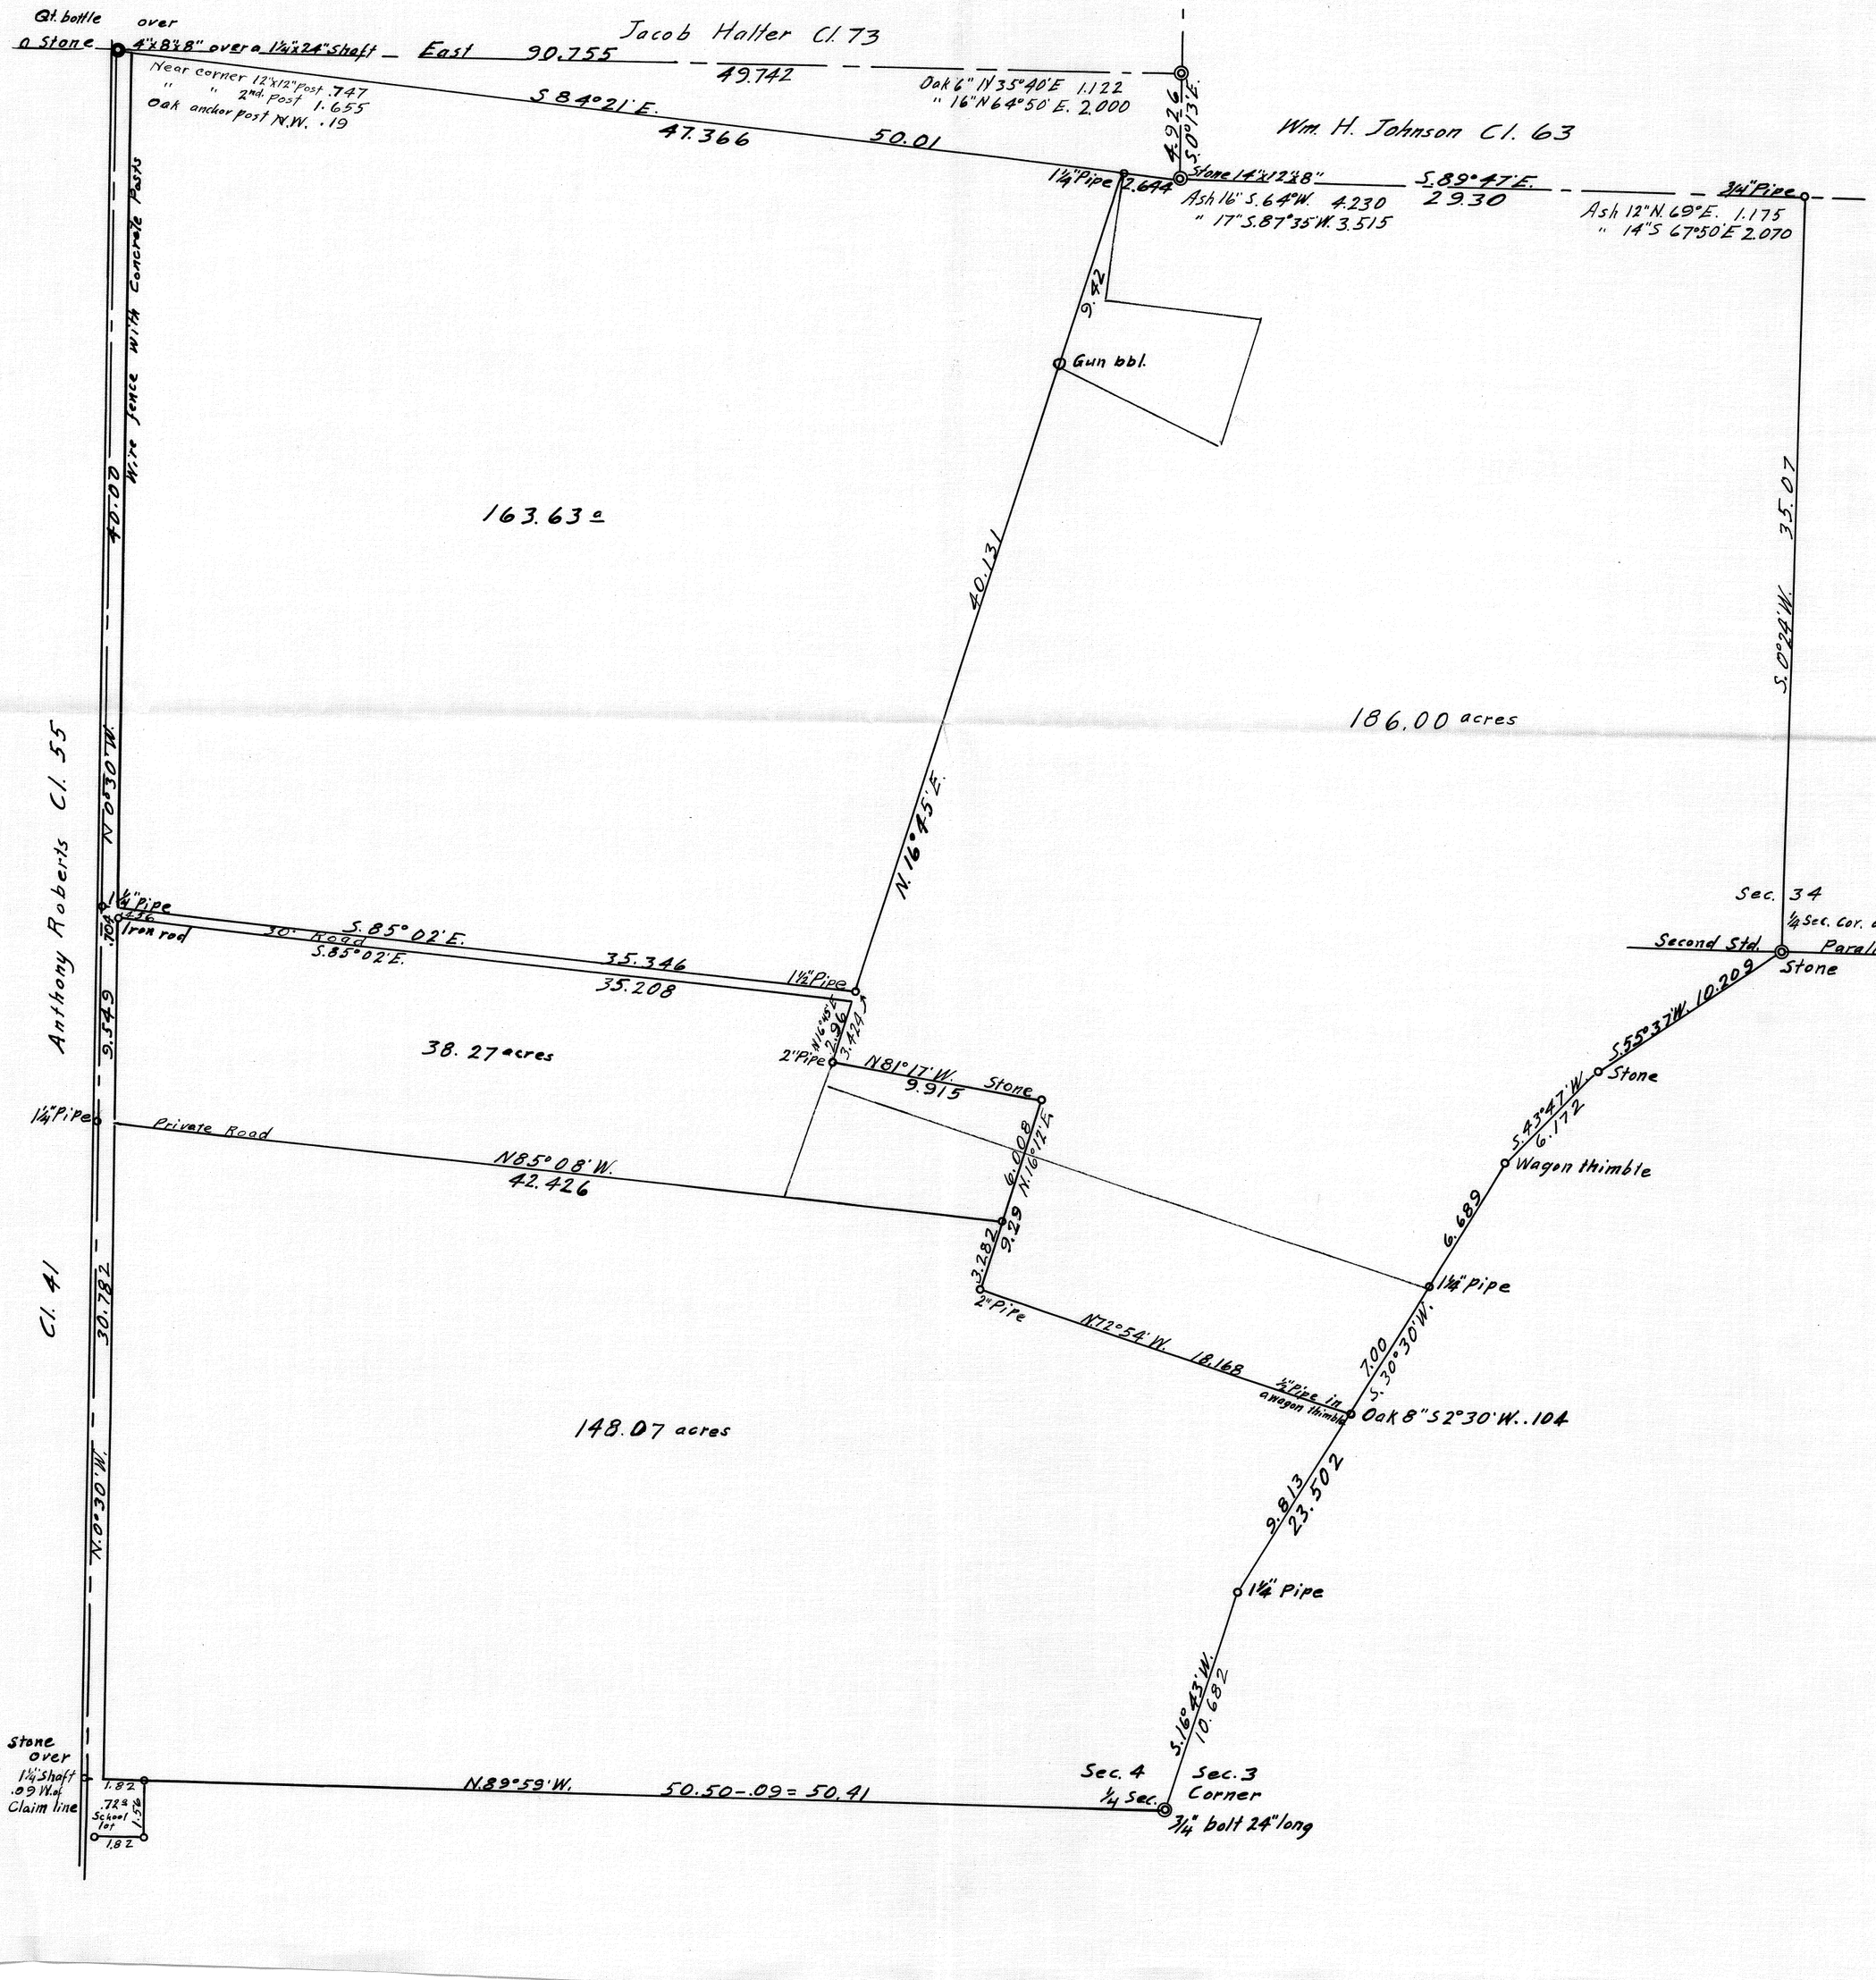
Oct. 11. 1016
May 1937.