C.S. # 301

Hardcopy 12-6 #1

also see notes in file

F. B. 12-17

6 CHAINS

Book # 12

MINING
TRANSIT BOOK
363

17 #301

Continuation of Survey 37

Beginning at oak stake 13.49 S. 0° 4' W. of NW cor. of Wayne St. Clair #47 12-6

S. 22° W.

correction E. 27'

1	(S. 5° E.)	4°20'	3.831	
2	L Left 50'	1°30'	5.622	offset .081 E.
3	L Left 9'	5°	6.137	.016 E.
			-3.090	
			E. 020	
4	L Left 101'	8°35'	3.758	.011 E.
5	L Left 35'	5°35'	2.492	.025 E.
			+.033	
			W. .018	
6	L Left 8'	2°50	3.701	offset .009 E.
	striking W. of cor.		.004	
	Back to △ 0			
	N. 89° 51' E.			
	correction 5.9'			
7	L Right 10'	1°30'	4.762	.014
8	L Left 9'		5.208	
		5°50'	5.414	.014
9		3°40'	7.056	+.240
				+.057 S.
	L Right 9'	4°20"	7.953	+1.124
			.078	
			8.004	+1.220
			1.224	.045 S.
10			+.017	
			90=5.080	+7.768
	striking W of cor.		.101	

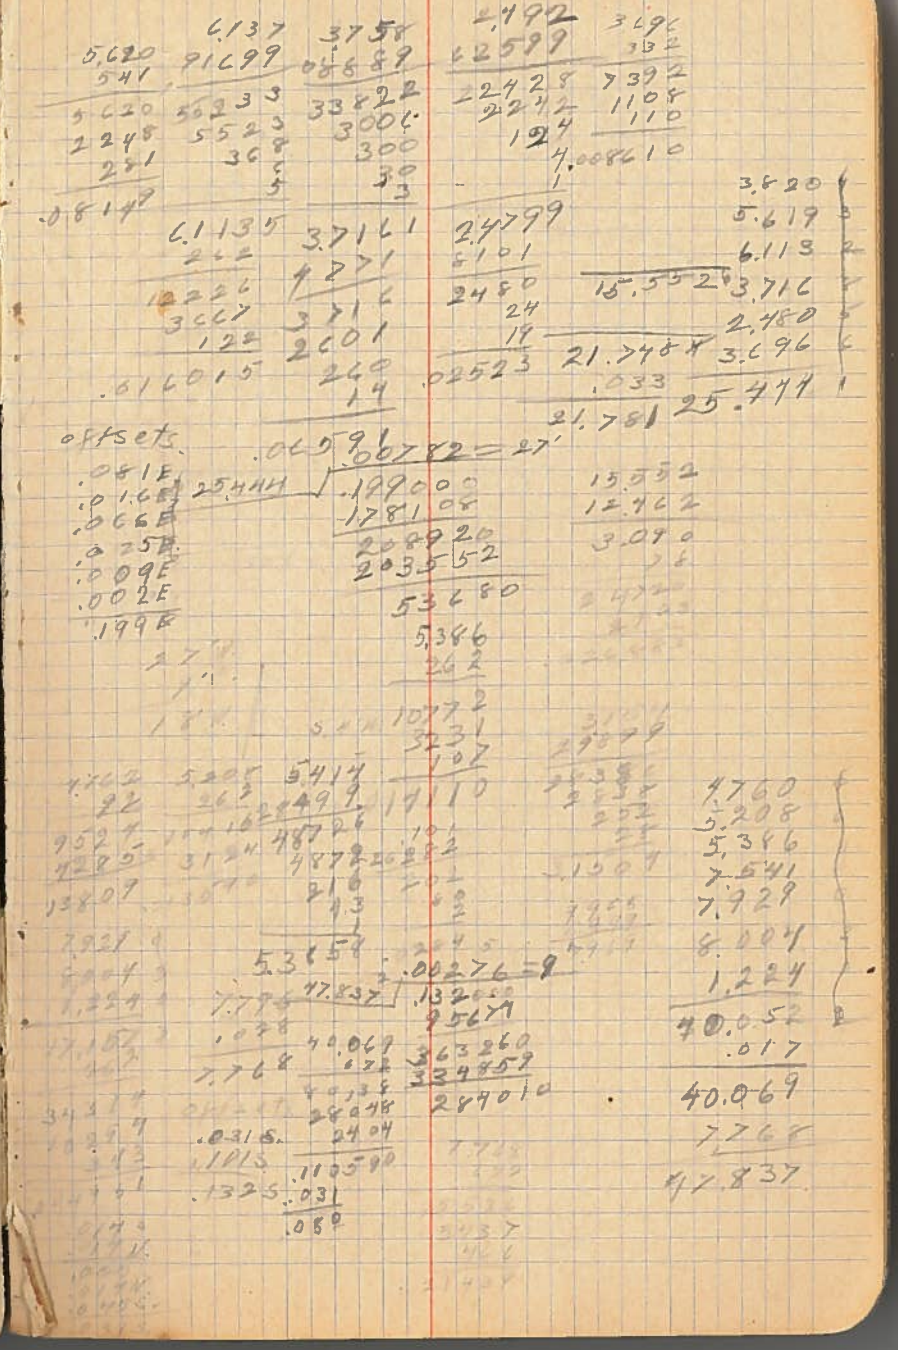

18 From D10

	S. 37° E.	2°15'	8.000
11			1.623
			2.925
			E.017
	West		
12			8.025
13		5°	3.247
14		1°30'	2.364
15			2.428
16			8.025
17		5°	1.273
18			.980
19			3.993
20			1.786
21			4.793
			1.280