389

389

PART CS 389

CHAS. ALLEN D.L.C.

T. 10 S. R 6 W.

Scale 1" = 5 chs.

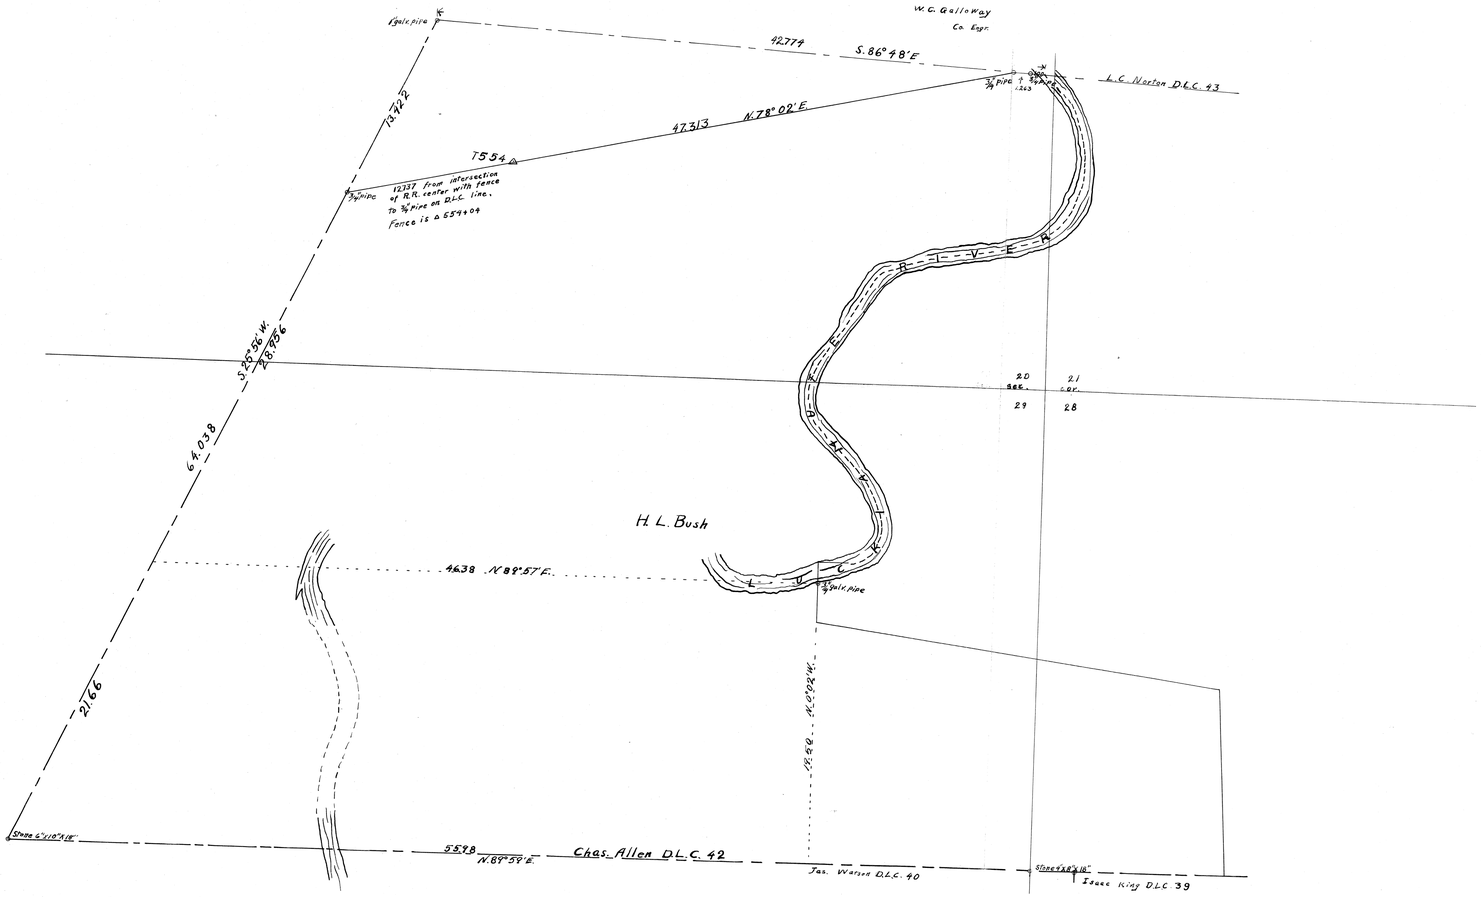

FB # 15

44

Survey #177 For Dick Dunn

Beginning at T.P.W. ... of the

Chas. Addition D.C. ... 42 Tp 10-6

S. 23° 40' E. ... 1" pipe

Corner N. 11° W. 11'

| | | | | | |
|---|---|---|---|---|---|
| [redacted] | 389 | | | | |
| 1 | | +2°30' | 2,581 | | |
| 2 | | +4°15' | 3,639 | | |
| 3 | | +6° | 3,050 | | |
| 4 | | +6° | 4,110 | | |
| N.W. of Bush and S.W. of E.R. Woodd | | | 4.100 | | |
| | Set 3/4" pipe | | W.044 | | |
| | Oak 5" S. 25° E. 2.42 ... | | | | |
| | 4" 9" S. 20° W. 1.23 ... | | | | |
| 5 | L Le... 4' | +4°20' | 2,887 | Offset .008 E. | |
| 6 | L Rig 4T 3°37' | +2°05' | 7,924 | Offset .500 W. | |
| 7 | | 6°35' | 6133 | | |
| 8 | L Left 5°43' | 11°20' | 4,658 | Offset .455 E. | |
| 9 | | 11°4 | 2.041 | | |
| 10 | | | .903 | | |
| 11 | L Left 10' | 4°55' | 3.915 | Offset .011 E. | |
| 12 | | 1°40' | 3.806 | W.113 | |
| 13 | | 5°15" | 4,561 | | |
| 14 | | 22°11' | 2,470 | | |
| 15 | L Right 17' | 13°23' | 4,473 | Offset .017 W. | |
| 16 | | | .978 | | |
| 17 | | 11°17 | 6,353 | | |
| | Striking E of cor. | | +.298 | | |
| | | | .166 | | |

Aug 7, 1913.

Gerald H. Bath
Chairman

13,442
203
40334
40335
264
.044662

.0115 ... .043 W.
.004 E. .100 W.
.500 W. .209 W. .00326 = N
.492 W. 64057 .209 00
.455 E. 19221
.037 W. 20770
.011 E. 19221
.026 W. 15490
.017 W.
.043 W.

41.569
1.828
42.397

2.676 7.923 6.137 4.408 4.567
.262 80361 73998 05089 1699
5.256 41103
172 2775 38 55197 41922 4110
57 23 63 55193 37261 273
753 49977 1 63 23 4
24 40671 4.5490
6.0923
6.4078
41.580
22.458
21.660
.828

2.041 3.901 2.470
041 89 1.132 69 52 9
18367 76602 22 39 4
1092 35100 4 93
20 37 4 22
2.0029 01135 1

4473 4.349 2.2870
48279 594 6.353
40257 17396 72089
3131 39147 57177
69 2 17 508 2
35 38
1 4
4.35 1 32 1 5 27 6.2301

2.578
3.640
3.038
1.087 5
13.343 5
2.879
7.903
609 3
4.547
2.003
.903
3.901 4
41.569 1
3.804
4.542
2.287
4.349
.978
6.230
.298 4
64.057 4

64.057
13.442
50615
7.737
42.878

45 Set Sand Stone 6 x 10 x 18"

S.W. alm Rock set Oak Stump N.E. N.W. Stone hole

Double Oak 10"x8" N. 34° E. 6.001 chs.

Re 45 1 3 N. 41° 50' W. 2.452 chs.

Back to Δ 11

| | | | | |
|---|---|---|---|---|
| 18 | S. 25° 40' W. | 14° 30' | .837 | |
| | N. 89° 30' E. | -26° 44' | 1.840 | |
| | Correction S. 24' | | | |
| | (N. 89° 54' E.) | | | |
| 19 | | | 1.921 | |
| 20 | | -8° 15' | 8.235 | |
| 21 | | | 1.002 | |
| 22 | | | 7.937 | |
| 23 | | | 11.627 | |
| 24 | | | 5.605 | |
| 25 | Offset S. 27° 30' E. | | 2.641 | |
| 26 | | | 6.276 | |
| 27 | | | 1.779 | |
| | | | +.313 | |
| | | | N. 2.350 | |
| 28 | South | 1° 35' | 4.965 | |
| | Right 24' | 90° | | |
| 29 | | | 4.188 | |
| | Striking W. of correct position | | .410 | |
| 30 | Back to Δ 27 | N. 30° W. | 2.217 | |
| | 3/4" galv. pipe. | | | |
| Bush | Fl. 6 S. 2° E. | .412 | E. .313 | |
| NE cor. | Ash 12" S 45° E | W. .823 | | |

goess. for line S. .042

2.270
2.05
1.88
T 5.75
+60

To line bet. Bush & Dunn

(N. 89° 54' E.)

1.840
11.398
14.720
16.550
55
1

2.752
837
5.189
7533
502
66
.8101
2.350
78
8402
1045
445 E.

12.964 .083242
896 .035
77784 .048 S.
11.667
1037
.090488

.0035
.1413
.0176
.0352
.0121
.0507

2915
.0350
.2565

.313 W.
.020 E.
.293 W.

(4.27 / 14 / 2.11)

.00703 = 24'

4638
32600
32466
13400

.00138 = 5'

195
.027
195
750
585
1650

.313 W.
.020 E.
.293 W.
.090 W.
.383 W.
.410 E.
.027 E.

81
273
313
44
66

11.841
301
8288.7
355

.95
.04
.90

1.841
2.11
9.73

76.38
38.012
8.368

.25
.27
.313

.129
1.641
1.921
8.150
1.002
7.937
11.627
5.605
38.012
6.276
1.779
46.067

1.247

2.641
2.641
19.791
19.500
.291
2.350

4.963
7.999
4.188
17.150
2.217
19.367
.133
19.500

46

| | | | | | |
|---|---|---|---|---|---|
| 31 | N. 32°12' E. (Corrected to N. 33°) | -5°5' | | 5.681 | = 5.389 |
| 32 | N. 14° 29' W. | | | 9.009 | |
| 33 | N. 8° 49' E. | | | 6.307 | |
| 34 | N. 48° 52' E. | | | 4.626 | |
| 35 | | | 8°30' | 1.780 | |
| 36 | N. 80°45' E. | | | 7.172 | |
| 37 | N. 56°55' E. | | | 1.884 | |
| 38 | N. 27°43' E. | | | 3.190 | |
| 39 | N. 1° 27' E. | | | 2.531 | |
| 40 | N. 22° 5' W. | | | 2.108 | |
| 41 | N. 41° 43' W. | | | 3.167 | D.L.C. 1" |
| 42 | N. 86° 25' W. | | | .899 | S. 78°10' W. |
| | | | | | |
| | ∠ Right | | 11°55' | 1.652 | ∘ 1/5 ct. .010 N. |
| | | | 8°30' | 2.974 | |
| | | | 4°25' | 1.678 | |
| | | | 4°35' | 1.680 | |
| | S. line Ch. 43 or S. line of Allen D.C. 42. N. 89°39' E. | | | | |
| | ∠ Right 2°10' | | 5°20' | 8.000 | |
| | | | | 14.376 | |
| | ∠ Left | 11°19' | 1°30' | 4.348 | |
| | | | | 29.893 | |
| | N. 2° E. | | | | |

T 5 5 4 + 4

N. 32°12 E
2 3
N. 30° 9' E.

3.935
.896
4.831
7.906
12.737

.03565 = 2°3'
.19200
16158
3042O
30930
26490
34340
3258
2

5.659
.273
5.386
.003
5.389

4.626
1.761
6.387

22.324
.273
22.597
15.926
17.683
.8438

4.263
32.691
42.63
38.36
2.55
.8363

2974
26984
26766
23879
2.887
12.9411

16.17 5
29.41 5
1.623 1
1.653
7.906 4

7.789 3
14.345 1
4.263 4
28.983 5
55.570 1
26.587 1

22.324
4.263
26.587