392

392

COUNTY SURVEY No 138 (324)

For

John Roy Rickard et.al.

In

Mark Cahoon D.L.C. # 58 T10S, R4W. Sec. 20, 29, 30, 31, 32

Scale 1" = 10 chs.

9-20-1913 by F.M.W.

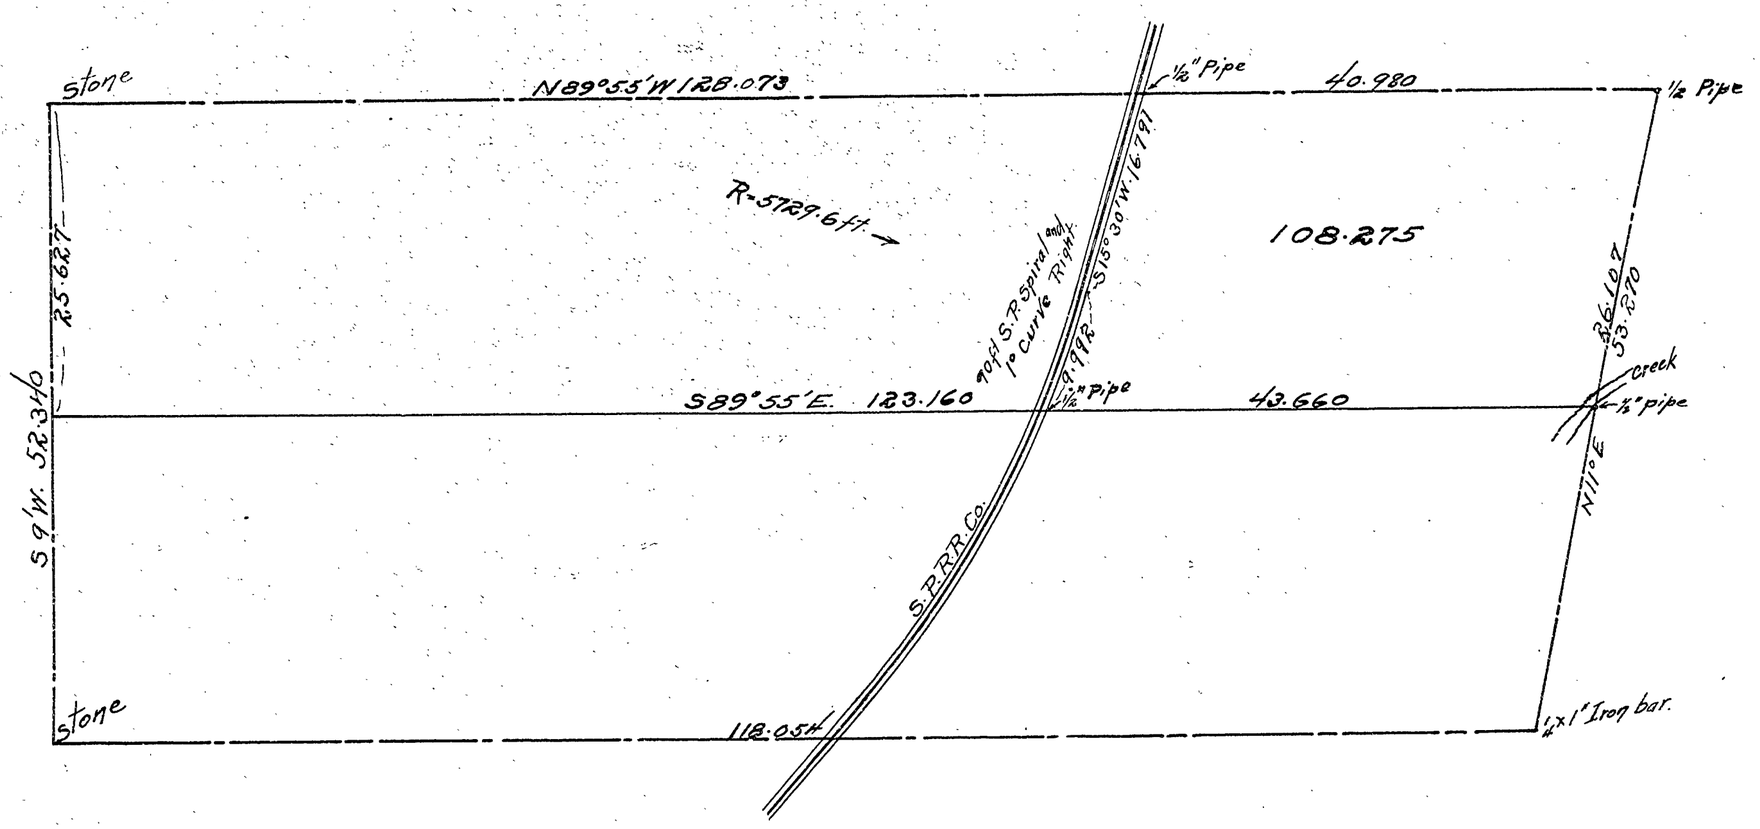

CHAINS

A/B 11 PG 30 - 31

30. Survey No 138. J. Roxy Rickard CS 392

Beg at Recd ⊙ Cahoon C 10-4
N 14° 36' E .006 West E .006
0 N " 1.230
1 #398 " 2.926
" " -30' 7.000
2 N 11° E -2° 20' 7.000 2.731
2 near ℄ - 9.731
3 +1° 30'
near ⊙ ℄ +3° 4.516
∠ Left = 1° 10' 14.
∠ Left = N 9° 50' 14.895 .895
Set Cond ⊙ 1.26 E Set ½" pipe on Line.
This pt is 1.26' E of ⊙ Fd pipe " E 19.65 ft.
5 Thence West +2° 30' 6.240
6 +2° 10' 5.910
- -4° 40' 7.00
- -2° 30 7.
- -1° 30 7.
7 3.224
Angle R-13' -2° 30' 7.
8 " -2° 30' 3.781 Tg of Chd.
9 Cond " R-13' -7° 30' 14.18 =N.
10 " " — 6.469 Offset .172 N.
11 Angle Left 5° 14.962 Offset .029 S.
12 — 4.208
13 Angle Left 19' — 4.325 Offset .034 S.
14 " " 2° 29' +2° 40' 3.096 Offset .134 S.
15 — -5° 30' +5° 30' 3.176
16 +2° 30' 2.565
17 -5° 10' 2.146
18 Angle R-55' — 3.101 Offset .050 N.

Sept 16, 1913 —
Walters ⊙ 2.926
30 06
2.926
2° 30'
6.240
50999
56860
5616
561
3
62340
99939
14
399756
99939
499146
2° 30
1515
50999
523085
2308
2 30
1
25624
5° 10'
2.146
9599
19314
1931
107
19
21371 55'
3.101
610
3101
1860
4961

3.153
80450
15765
1261
24
17050
2° 10'
5.910
3.999
53190
5319
531
17
59057
131
13.991 5
6.993 0
3.777 6
14.175 0
6.469 7 40
45.405 54
87300 25
13415
31783
3632
.171830
10° 10'
14.895
63020
29790
446
98
30324

.176
006
.177 E
4.516
36899
40644
4064
360
27
45096
7° 40'
.99668
7
6.97676
-.051
19.962
54100
19962
7984
998
.028944
.02391 6
5° 30'
3.176
4.577
28584
28558
158
12
3.1612
.172 N
.029 S
.143 N
.024 S
.119 N
3.096
29899
2786 4
2786
242
27
30919
-19'
4.325
35500
21625
21628
129
.028916

R. M. Copper
.177 E
.303 W.
.126 W. .230
2.923
3.153
6.990 2
6.994 1
9.731
26.868 5
6.997
4.510
14.895
53.270
19'
4.325 6.234 6
35500 5.906 2
21625 6.977 2
21628 6.993 0
129 6.997 4
6.391 6 3.224 2
7
5° 30'
3.176 36.331 33
4.577 13.991 5
6.993 0
.172 N 3.777 6
.029 S 14.175 0
.143 N 6.469 7
.024 S 19.962 0
.119 N 4.208 5
3.096 .134 S 4.325 5
3334 81.55 .050 N 3.092 5
12384 .035 N 3.161 5
928 .305 N 2.562 6
92 .340 N 2.137 4
9 .160 N 3.101 5
13413 124.284 54
5

31

19	Angle R	9°56	+ 2°30	1.768	Offset 3.05 N 5.140 E to DLC
20	Angle Left	4°	+ 5° + 2°30'	1.933	
	Rest N W. Cahoon.	Set 4×4×30			"Iron Oak"
Right	Oak 24.	S 83°	E	.945	
	" 14	N 74°15'	W.	.121	Centers BTS
	Thence South.				
21	∠ Right	2°24	+ 1° —	4.533	
22	∠ Left 21'		+ 8°35'	2.705	
23	∠ Right 30'		+ 3°50'	2.745	
			— 3°30'	2.066	
25	Angle Left	37'	— 5°20'	5.070	
26	Angle Right	18'	+ 2°50'	2.668	
27	Angle Left	50'	+ —	1.812	
28	" " "	50'	— 4°20'	4.058	Near Birch
29	Left —		— 5°25'	6.721	Reset 0.085'
30			— —	4.752	
31	Angle R.	2°45'	— + 4°55	3.521	
32	" " "	"	— + 2° —	3.698	
Cor	Angle Left	1°56'	4° —	7.142	To Ale. Cor L
	Back to 28, Set South			.085	
	Thence S 8°49' E				
33		2	— 2°30'	12.920	
33			2° 20'	7.275	20.195

Hor ∠	Direct on Sun	Vert ∠	Sept 18-15	Time
1 2				
3	46° 00'	36° 17'		9.46.3
4	45.46'	37.18'		
	45 31'	37 00'		9.48

| | | | | |