506

506

506 186

506

PLAT OF

ISLAND ACRES

BENTON COUNTY OREGON

Scale: 1 in = 5 Chains.

Note: Lot corners are marked with pipe.

T. 12 S. R. 5 W. Will. Mer.

W. C. Galloway
County Engr.

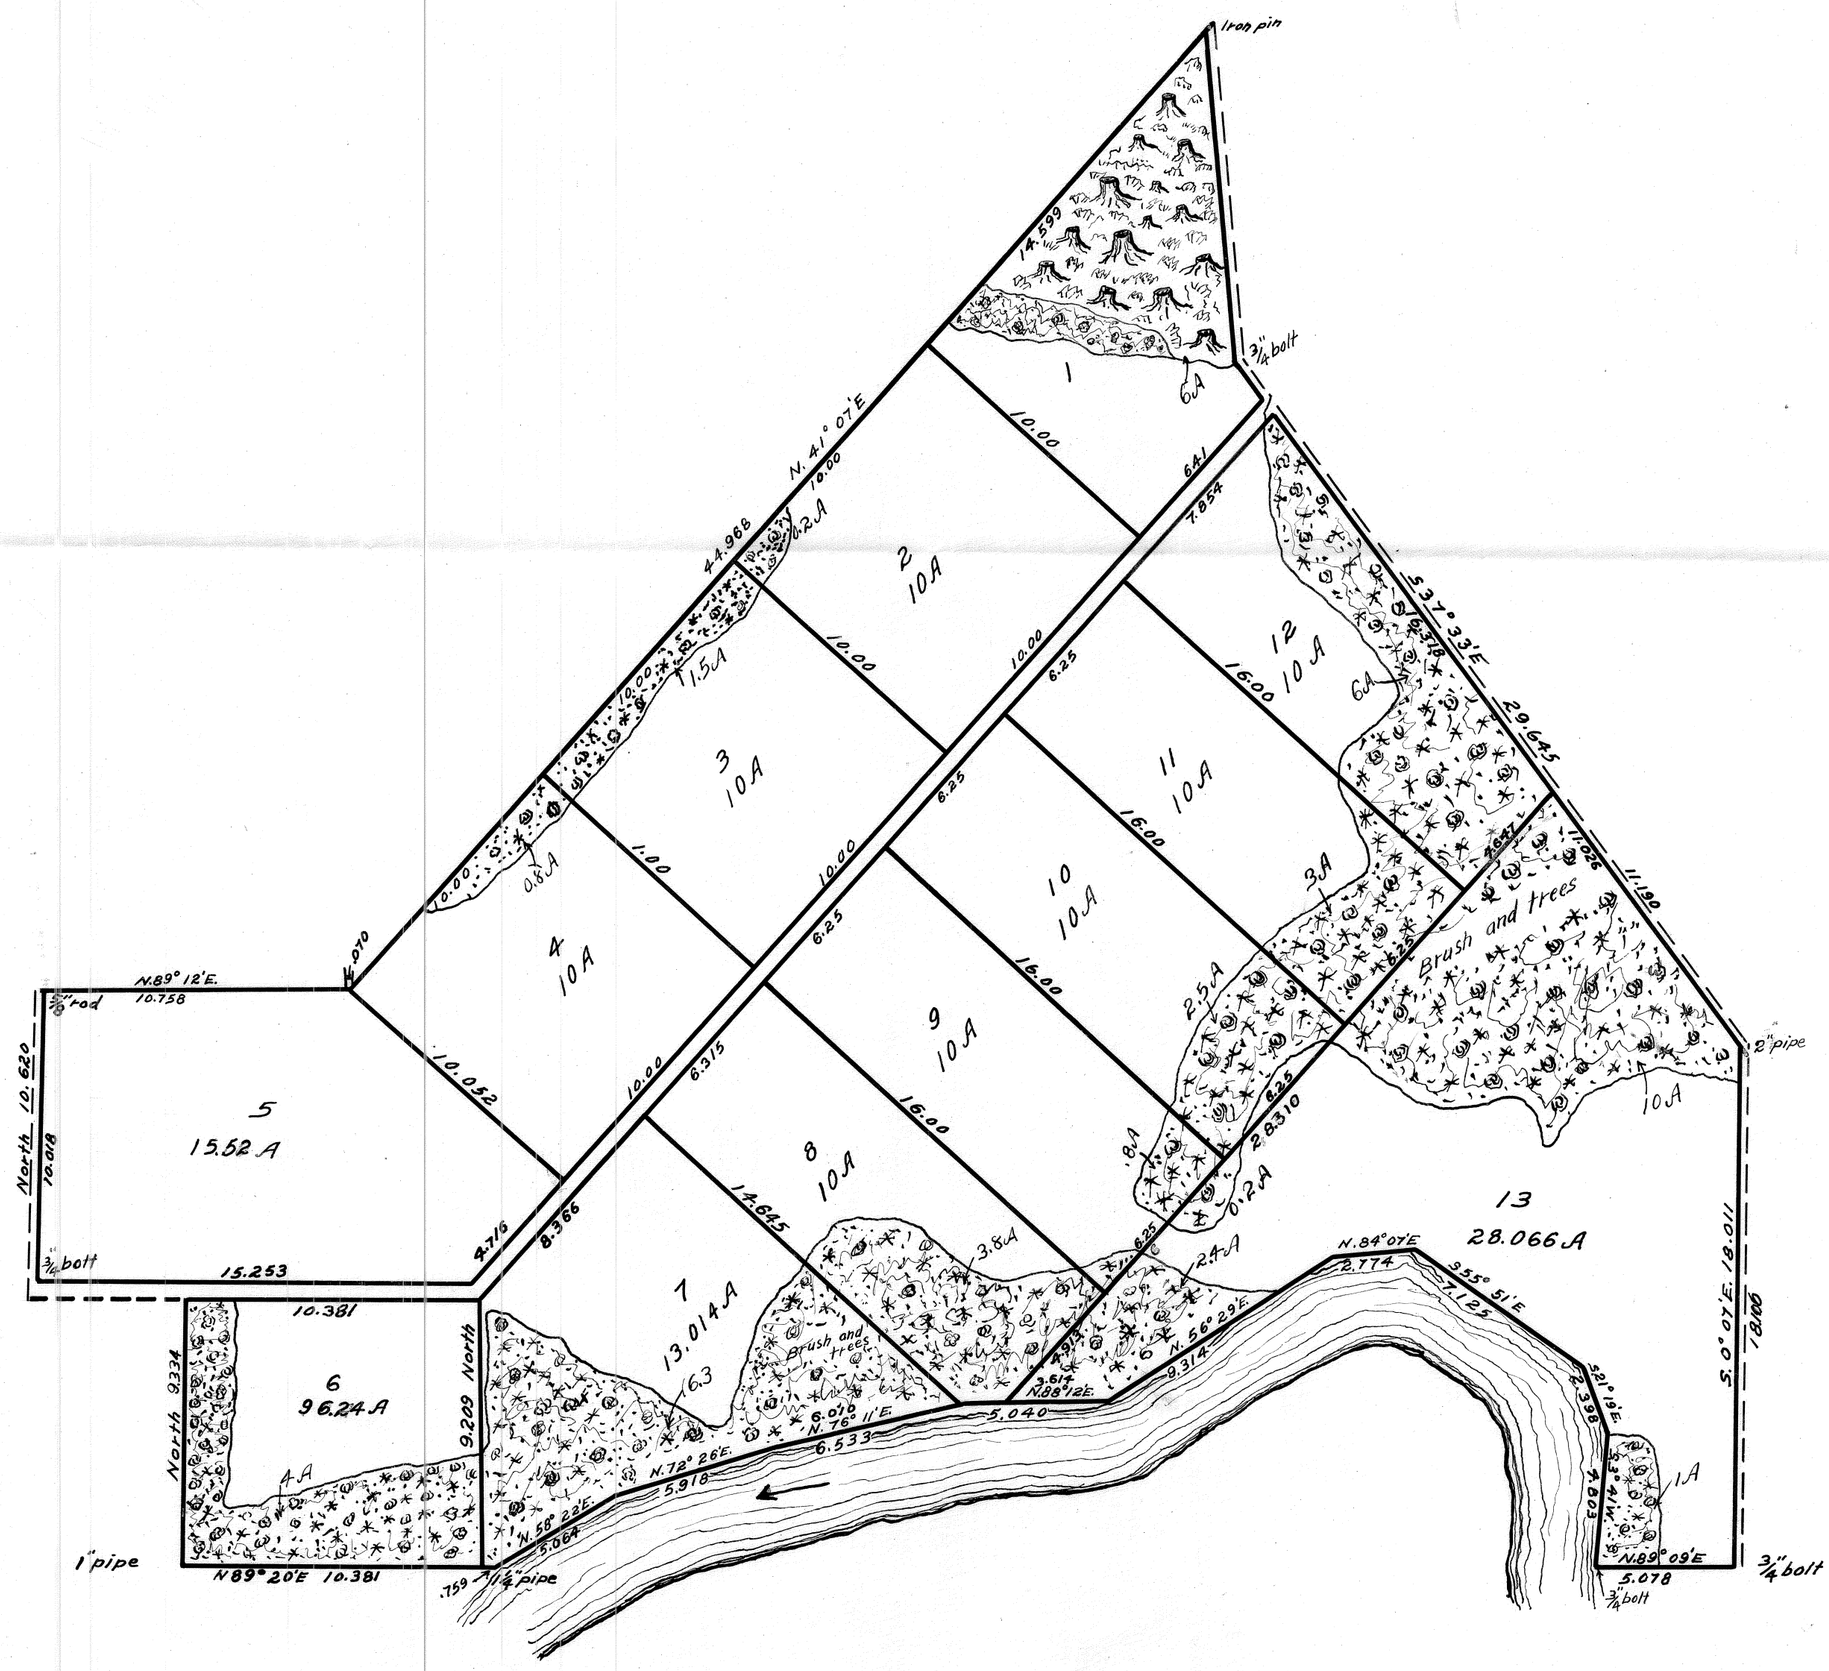

14/14 #186 **#506** CS. 506 F/B #19, PG 14

Cont. #186 - Dick Kiger - Island.

Begin at ± 5/8" iron rod 20.03 obs. E of 1/4 cor 12/24

N 0°3 E along true centerline of road

13.726 set. pog for cor

thence, S. 84°60' E. or S. 84°0' E

20.70 #196 - set pog for Cor

20.596

N. 4 1°07' E.

Falls. 10.7' Rt. 4 W. of cor. Tracts 3/2 (Island Acres)

S. 39°37' W.

5.127

1.3

5.2 4 0 + 10.00 = 15.24.

Falls. 0.22 W. of 4 Tract in Island Acres

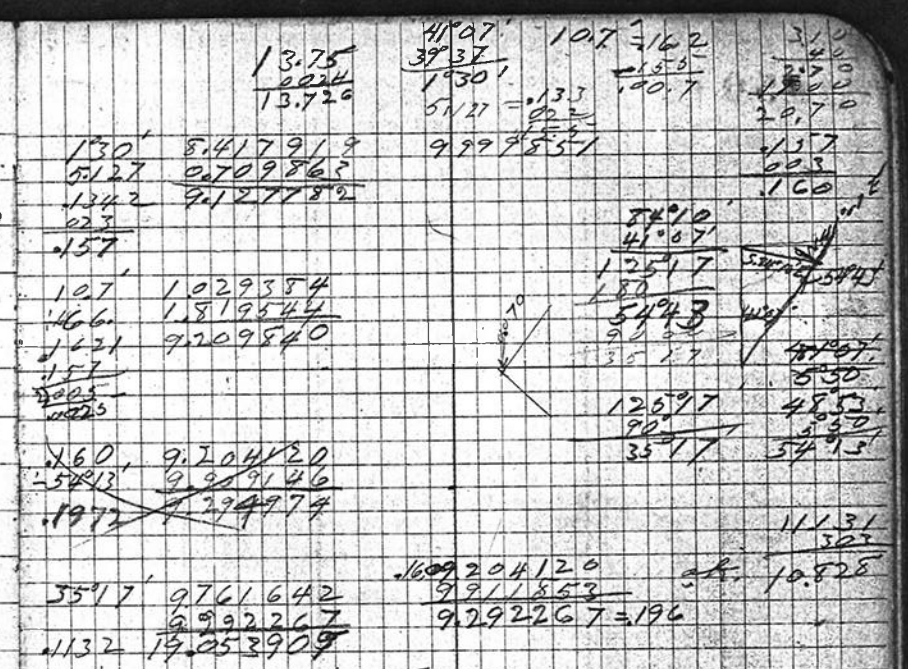

∠D	N	S	E	W	DMD	N & S A.
N 0°3 E						
13.726	13.726		.012		.008	
S 39°37' W						
20.896		21.30	20.787			2.215
S 41°07' W						
15.240		11.481		10.022		
S 39°12' W						
10.828		1.51		10.827		
		13.762	20.799	20.849		
		.033		.030		
		13.729		20.819		
			.070			
N E						
13.726	13.726		.012		.008	
S 39°09' E						
20.916		21.27	20.807			2.215
S 41°07' W						
19.175		18.498		19.992	31.646	1.813
S 89°10' W						
10.825		1.51		10.827	10.827	.002
		13.726	20.819	20.819	.008	20.410
						.010
						20.402