541

541

10-6
20, 21, 28, 29

COUNTY SURVEY NO. 177

SCALE 1" = 10 CHAINS

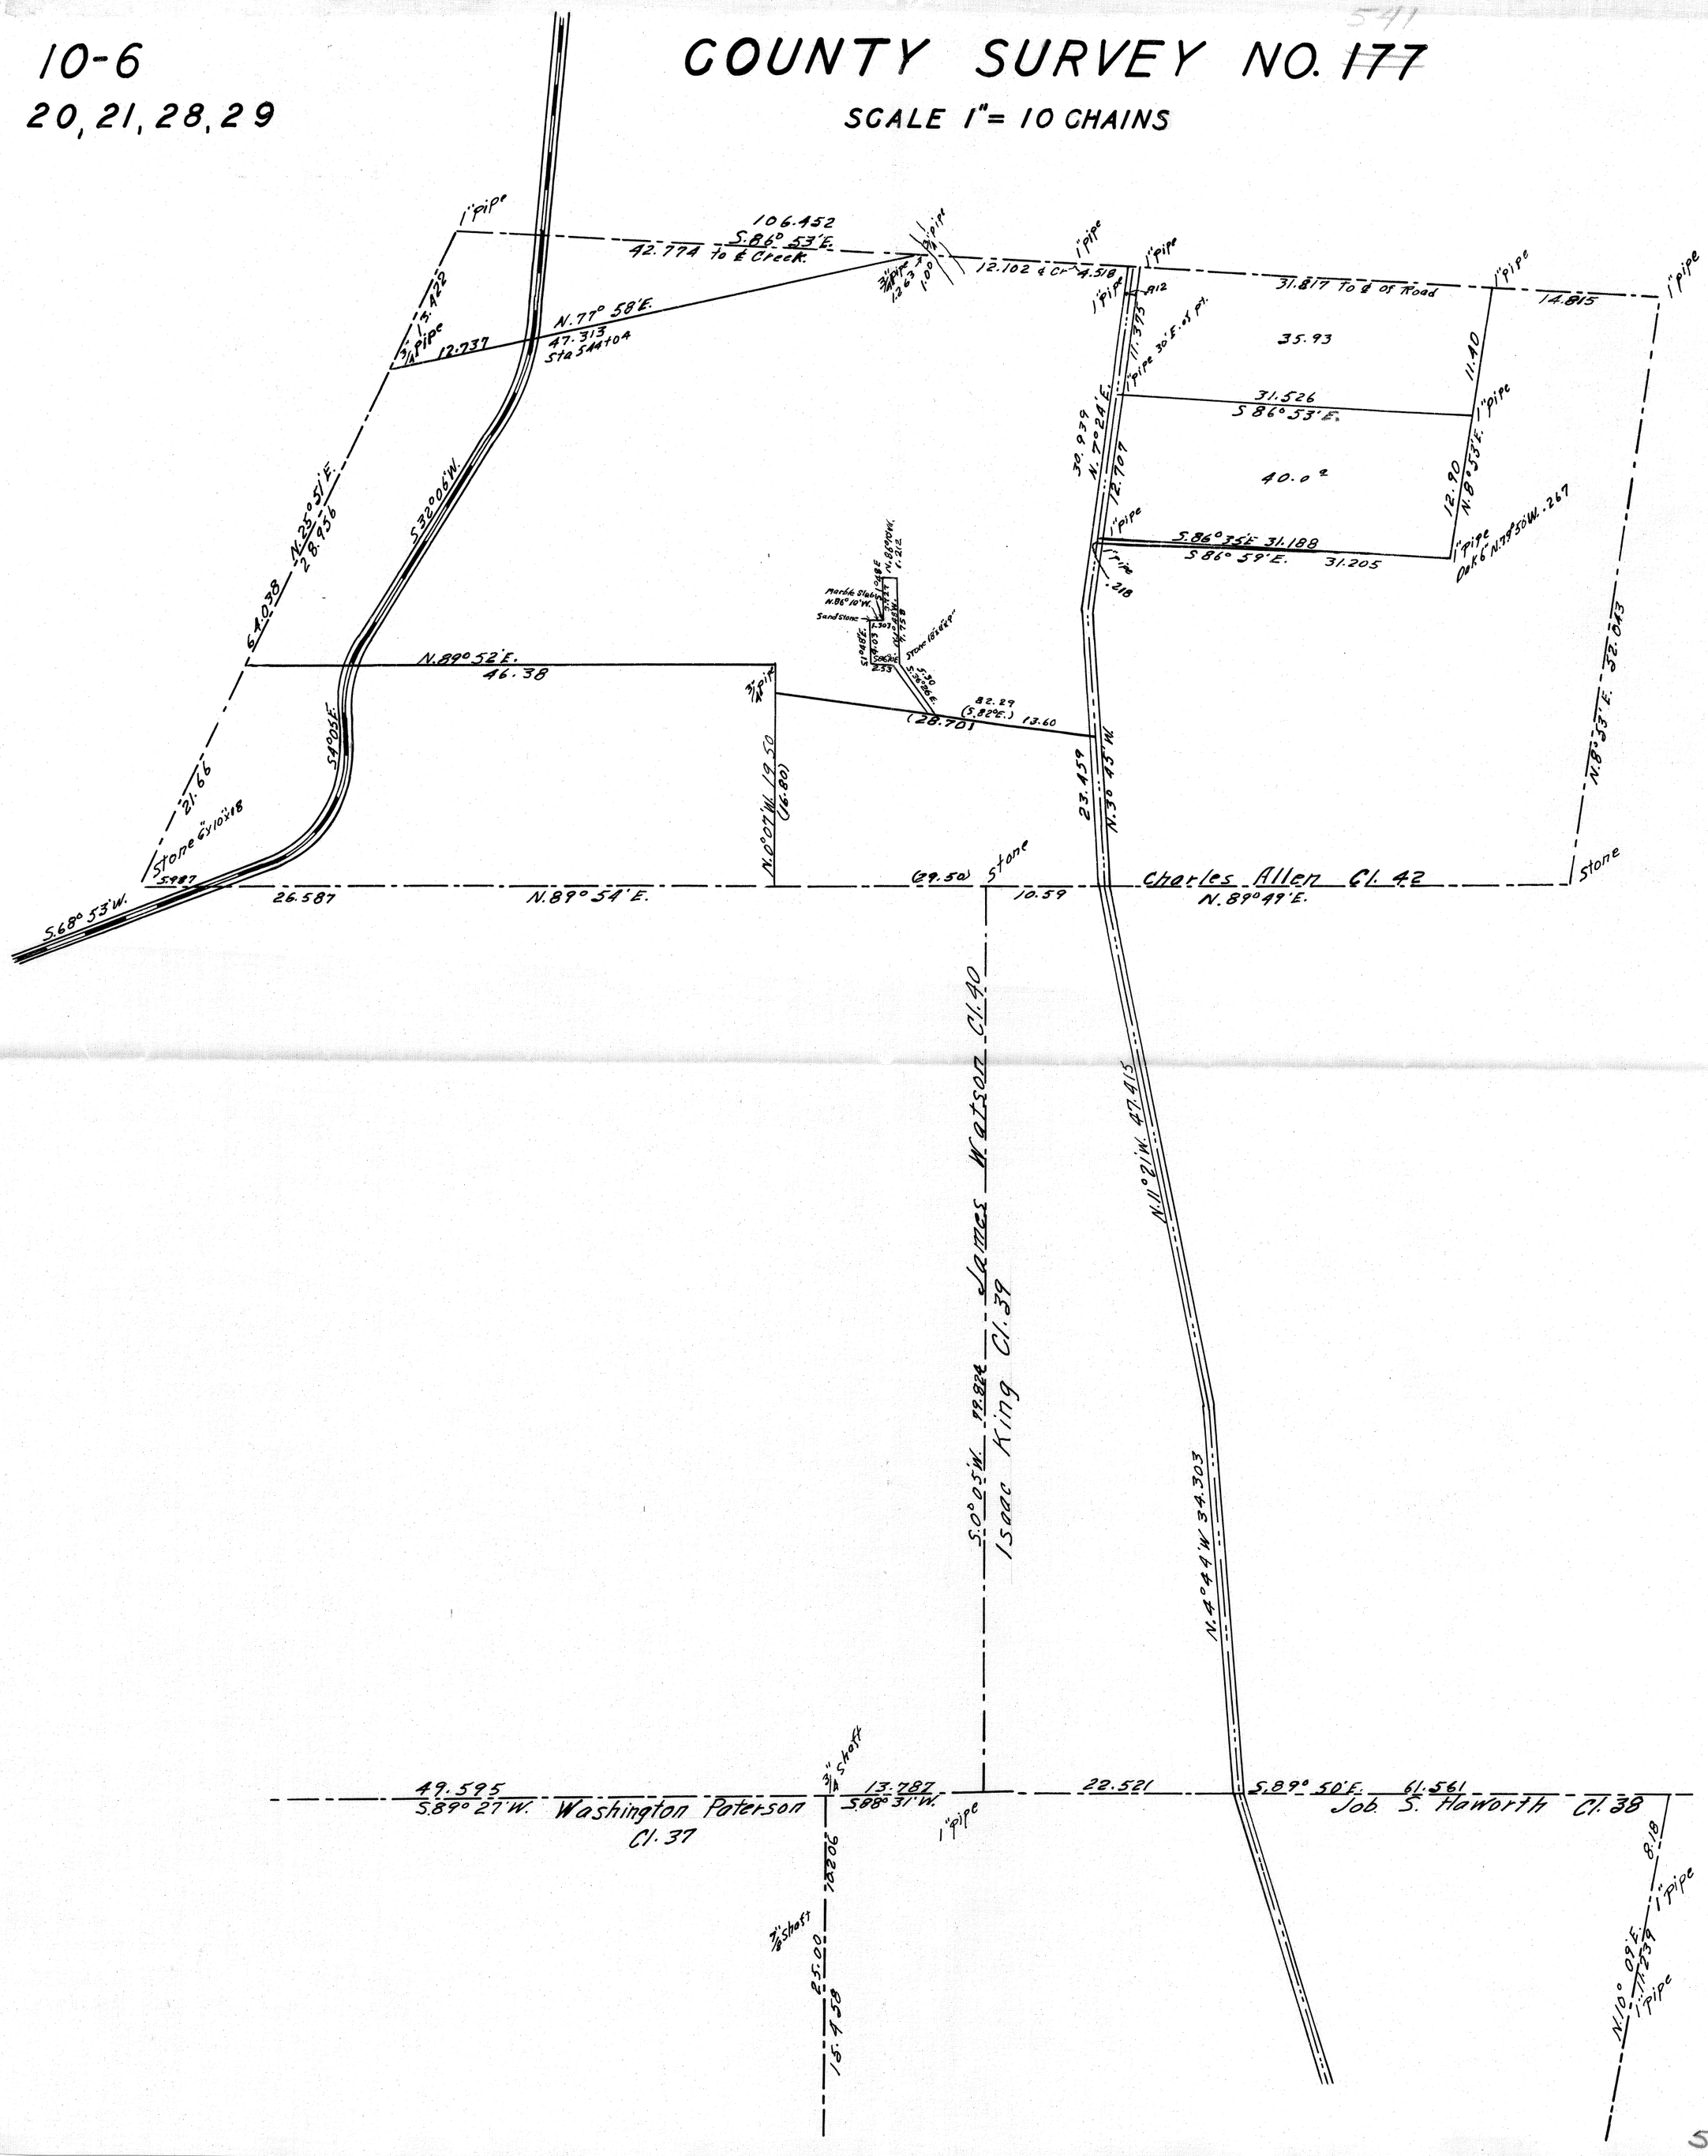

541

48 #541 C.S. 541
F/B 22, P.G. 48-49

C.S. Miscellaneous

Beg. at N.W. cor. of Isaac King C139

T. 10 S. R 6 W. W.M.

	South correction W. 15'			
1	Left 53'		2.098	offset .032 E.
2		4°30'	6.281	
3		1°15'	8.043	
4			7.151	
4		+27°59'	1.159	
5		+3°40'	2.140	
6			4.295	
7		+2°30'	4.119	
8		+3°	7.087	
9		+2°5'	3.690	
10		+2°30'	5.197	
11		+1°25'	6.553	-2.75 +1.10
12		+2°15'	7.994	
13			6.327	
14		+3°30'	2.778	
15		-3°30'	1.719	
16	SW. C.139 pin L Right	+6°33'	-12°25' 3.493	offset .389 W. Wash. Patterson C1.37
17	S. 88° 41' W.	To N.E. cor.		
18	S. 88° 41' W. correction N. 56'	+21°46'	3.569	
19		+11°25'	3.234	
20		+7°	.577	
21		+7°20'	1.012	

For James Price et al Feb. 16, 1916.

2098 / 2451 / 2098 / 1049 / 83 / 4 → .03234

offsets .032 E. / .389 W. / .357 W.

1.159 / 08588 / 9272 / 927 / 57 / 9 → 1.0265

3.493 / 16679 / 31437 / 2445 / 209 / 26 → 3.4111

3.411 / 70411 / 3411 / 341 / 136 / 2 → .3890

3.4111 / 74399 / 30699 / 3069 / 102 / 13 / 2 → 3.3885

79.824 | .0044715 = .357000 / 319296 / 377040 / 319296 / 57744

3.314 / 07829 / 32121 / 13 / 285 / 24 → 3.3143

3.234 / 12089 / 29106 / 2587 → 3.1699

2,098 / 6,261 / 8.041 / 7.151 / 1.027 / 4.136 / 4.295 / 4.115 / 7.087 / 3.688 / 5.192 / 6.551 / 7.988 / 6.327 / 2.772 / 1.716 / 3.389 / 79.824

3.314 / 3.170 / .573 / 1.004 → 8.061

22			+5°10'	2.153	
23				2.682	
24				.526	
25			-9°20'	.999	
26			-15°50'	8.878	
27			-3°55'	3.717	
28			-13°08'	1.779	
29			-16°16'	3.922	
30			-6°15'	6.760	
To SW.	∠ Right 4°15'			10.942	offset .811

8.878 × 6026 = 53504428
7990 2
5326
17 7
5
8.5410

1.779 × 48379 = 86078541
16011
12453349 8
53 1941
14 334
33
1.7323 2

3.922 × 79759 = 312756598
79498
3.5828

22.940

10.942 × 1147 = 12549574
76594
4376
109
10
12.81089

10.942 × 52799 = 577 66258
98478
98447
765
21
5
10.9116

8.061
2.144
2.682
.526
.986
8.541
3.708
1.732
3.583
6.720
10.912
49.595

.01635 = 56'
49595) .811
49595
315050
297570
174800
148785
26150

½ 49 ℄
2480
2294
186