563

131
563
SEE ALSO
131-A

MISCELLANEOUS SURVEY

Made For

J.O. Wilson & Eggers Bros.

IN

Sections 27, 28, 33 & 34 - T. 12 S., R. 6 W., W.M., Benton County Ore.

scale 1" = 4.00 Chs.

Aug. 30 - Sept. 2., 1916

Burt Wilkes
Deputy County Surveyor

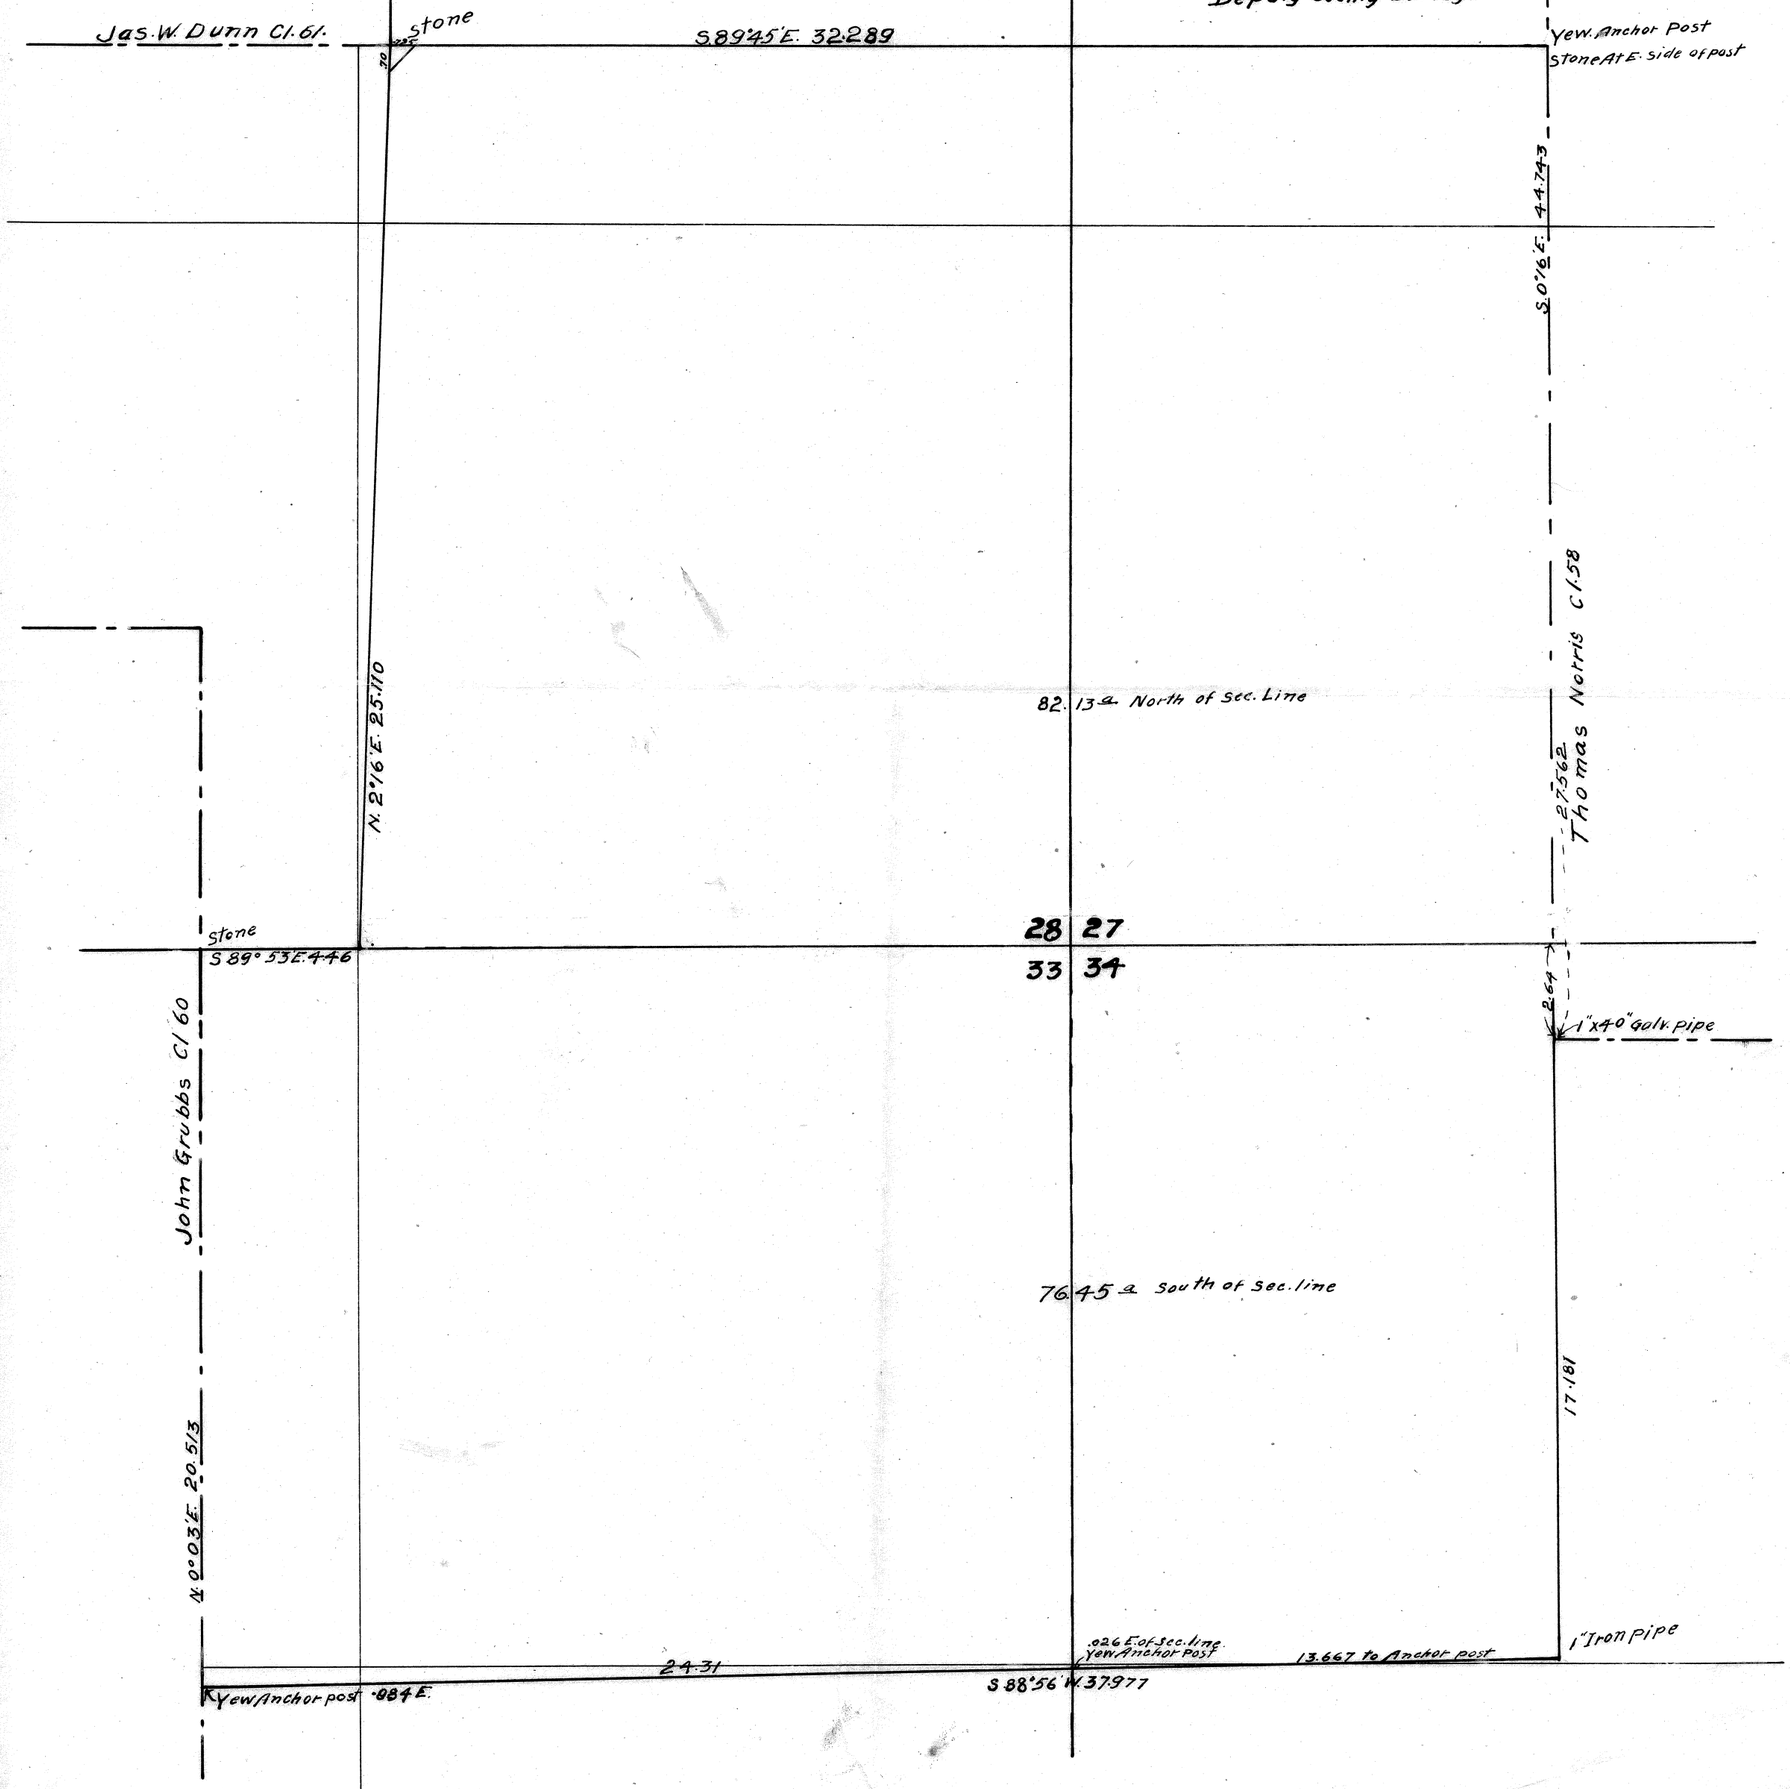

563

41 Miscellaneous 12-5

J. O. Wilson

CS. 563

S. 87°53' W. S. 89°09' W.

F/B # 19, Pg. 41

#563 Set 1"x40" galv. pipe

C. L. Norris Cl. 58 offset E. 3.00'

S. 5°16' E. 17.17 +.75 +1.471' Sets R. 87°25' W. 3.' Falls 454' N. of Anchor post (4W)

S. 89°09' W. +13.727 +5.85' Falls 444' N. of Anchor post (4W) Fence row 11°E

S. 88°55' W. +37.877 +.050 +.450 = Fence cor

-13.727 + 1.971 + 5.85

N. 0°04' E. 20.463 +.050 -44' stone.

S. 89°53' E. 446 +.138 Fence

N. 2°16' E. 25.11 3" Dutton Cl. stone -.70 .725

Correct S. 0°05'

S. 89°50' E. 32.334 -.045 S. 3.05' Anchor post cor.

S. 0°16' E. 27.567 +.050 (6)

13.727 .014 13.741

89°09' 88°56' 17'

13.741 .05596

7.609853 1.137982 7.747840

37.877 .014 .134 38.025

32.288 .067 N 77°09' E

20.513 89°25' 89°14'

.067 .056 .011

77°25'