C.S. 307

931

PLAT OF JAMESTOWN

Scale:- 1 in. = 100 ft.

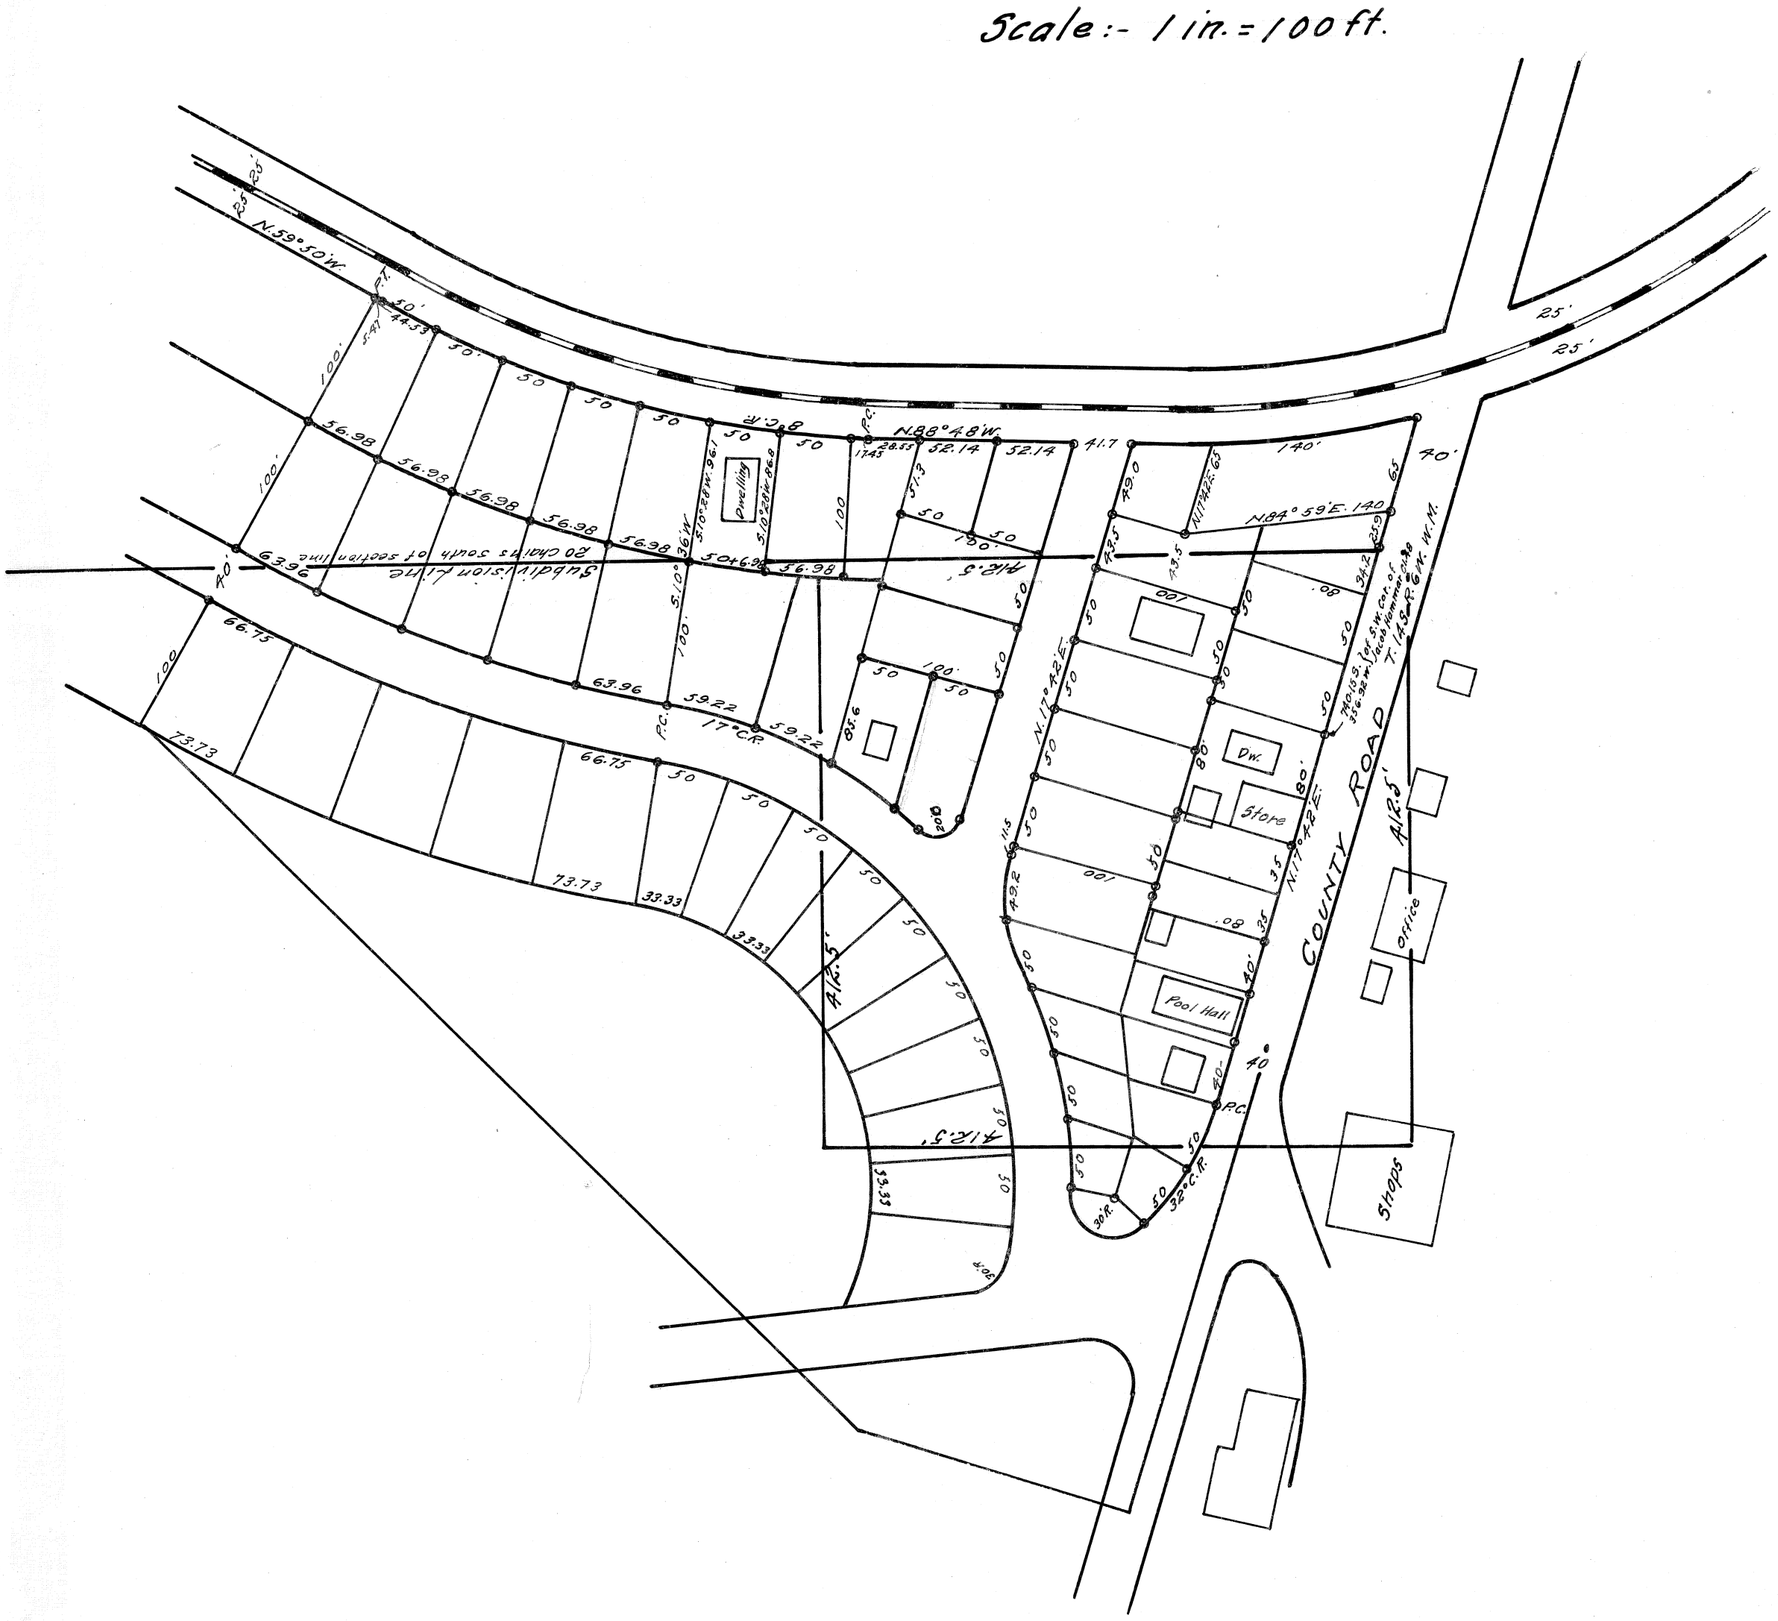

931